



ING. PAOLO VICARI

STUDIO TECNICO DI INGEGNERIA CIVILE

E-MAIL: VICARI.PAOLO@TISCALI.IT

PIAZZA KENNEDY N.5 - 94100 ENNA

PEC: PAOLO.VICARI@ORDINE.INGEGNERIENNA.IT

TEL.FAX. 0935 575510 - CELL. 3384727488

VISTI PER APPROVAZIONI:

DITTA:

COMUNE DI ENNA


OGGETTO:

Stralcio Aerofotogrammetrico - Ortofoto

**PROGETTO: LAVORI DI MANUTENZIONE STRAORDINARIA DA ESEGUIRE
NELLA SCUOLA MEDIA STATALE "N. SAVARESE" DI ENNA**

TAVOLA	SCALA	DATA	Collaboratore
B.1	1:2000		Geom. Stefano Di Maggio

Progettista	Direttore dei Lavori	Resp. Procedimento	Impresa
ING. PAOLO VICARI	GEOM. SALVATORE LA ROCCA	GEOM. SALVATORE LA ROCCA	

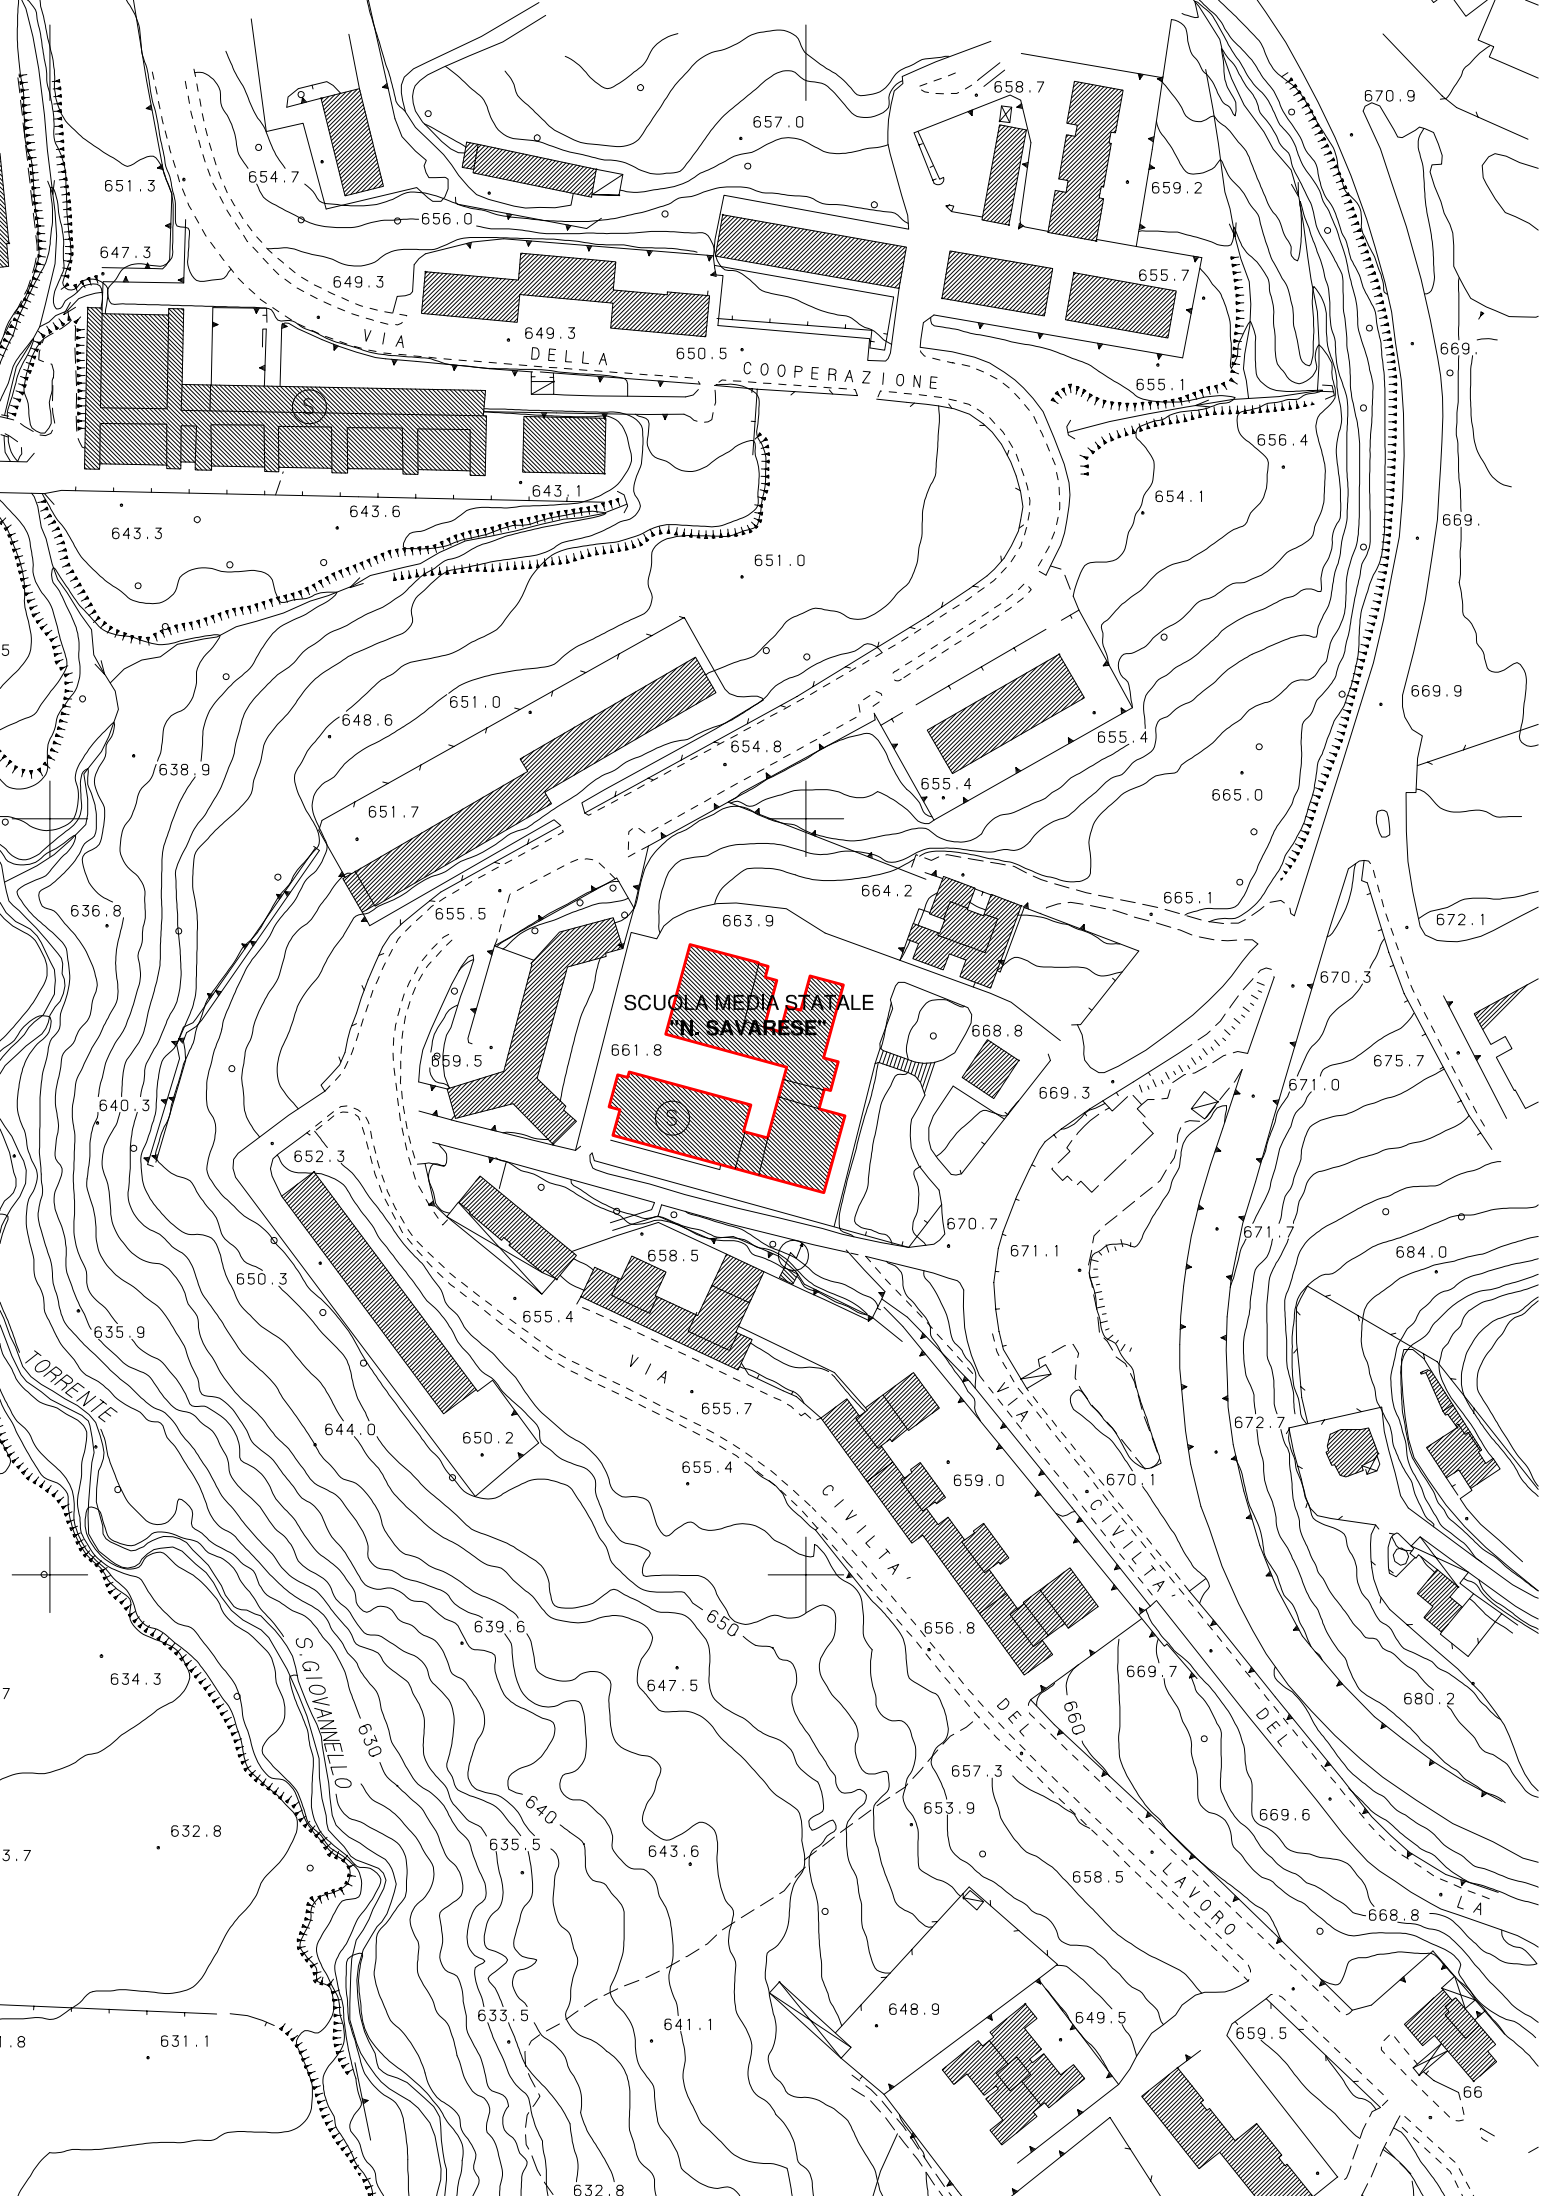

ORTOFOTO

