



ING. PAOLO VICARI
STUDIO TECNICO DI INGEGNERIA CIVILE


E-MAIL: VICARI.PAULO@TISCALI.IT PIAZZA KENNEDY N.5 - 9100 ENNA
PEC: PAOLO.VICARI@ORDINE.INGEGNERENNA.IT TEL. FAX. 0935 575510 - CELL. 3381727188

VISTI PER APPROVAZIONI:

DITTA: **COMUNE DI ENNA**
OGGETTO: Corografia Generale

PROGETTO: **LAVORI DI MANUTENZIONE STRAORDINARIA DA ESEGUIRE
NELLA SCUOLA MEDIA STATALE "N. SAVARESE" DI ENNA**

TAVOLA	SCALA	DATA	Collaboratore
B.2	1:200		Geom. Stefano Di Maggio
Progettista	Direttore dei Lavori	Resp. Procedimento	Impresa
ING. PAOLO VICARI	GEOM. SALVATORE LA ROCCA	GEOM. SALVATORE LA ROCCA	

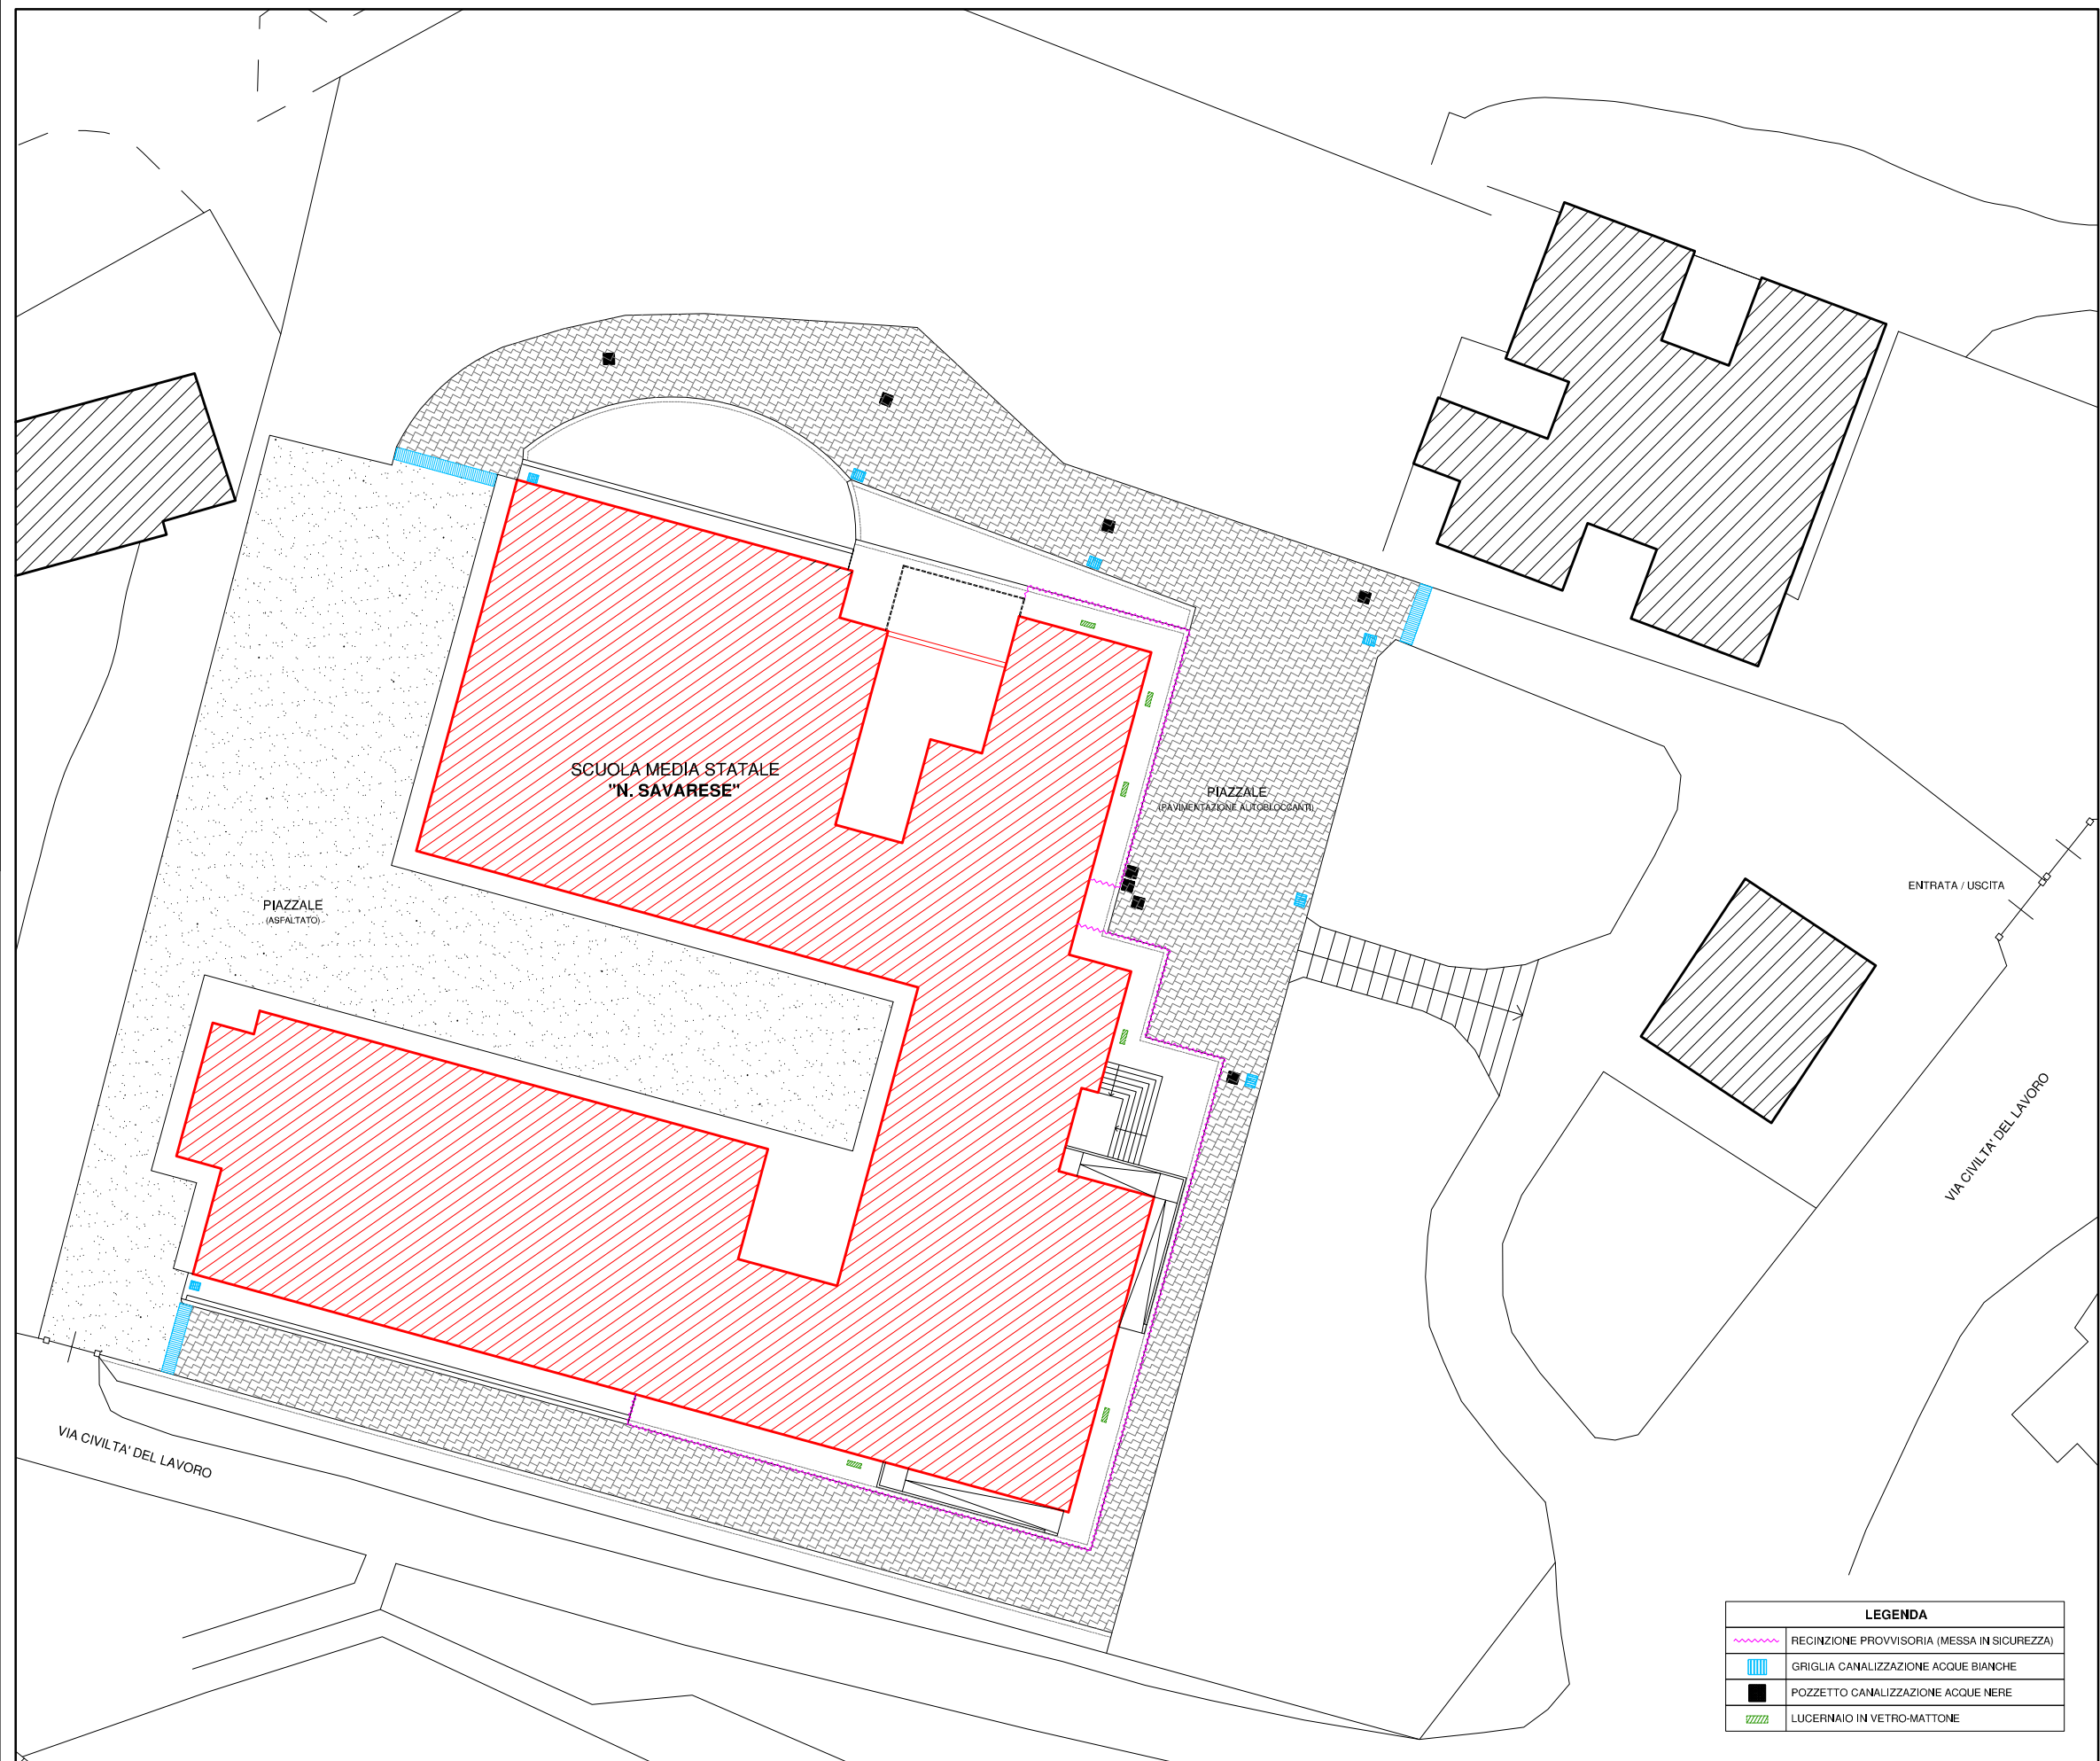

LEGENDA	
	RECINZIONE PROVVISORIA (MESSA IN SICUREZZA)
	GRIGLIA CANALIZZAZIONE ACQUE BIANCHE
	POZZETTO CANALIZZAZIONE ACQUE NERE
	LUCERNAIO IN VETRO-MATTONI