Vista satellitare

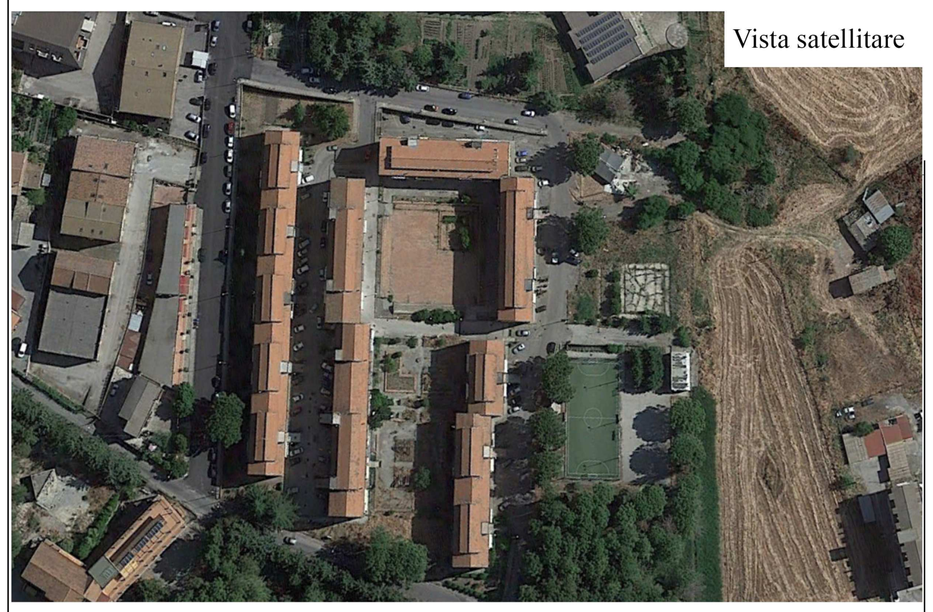

Vista satellitare

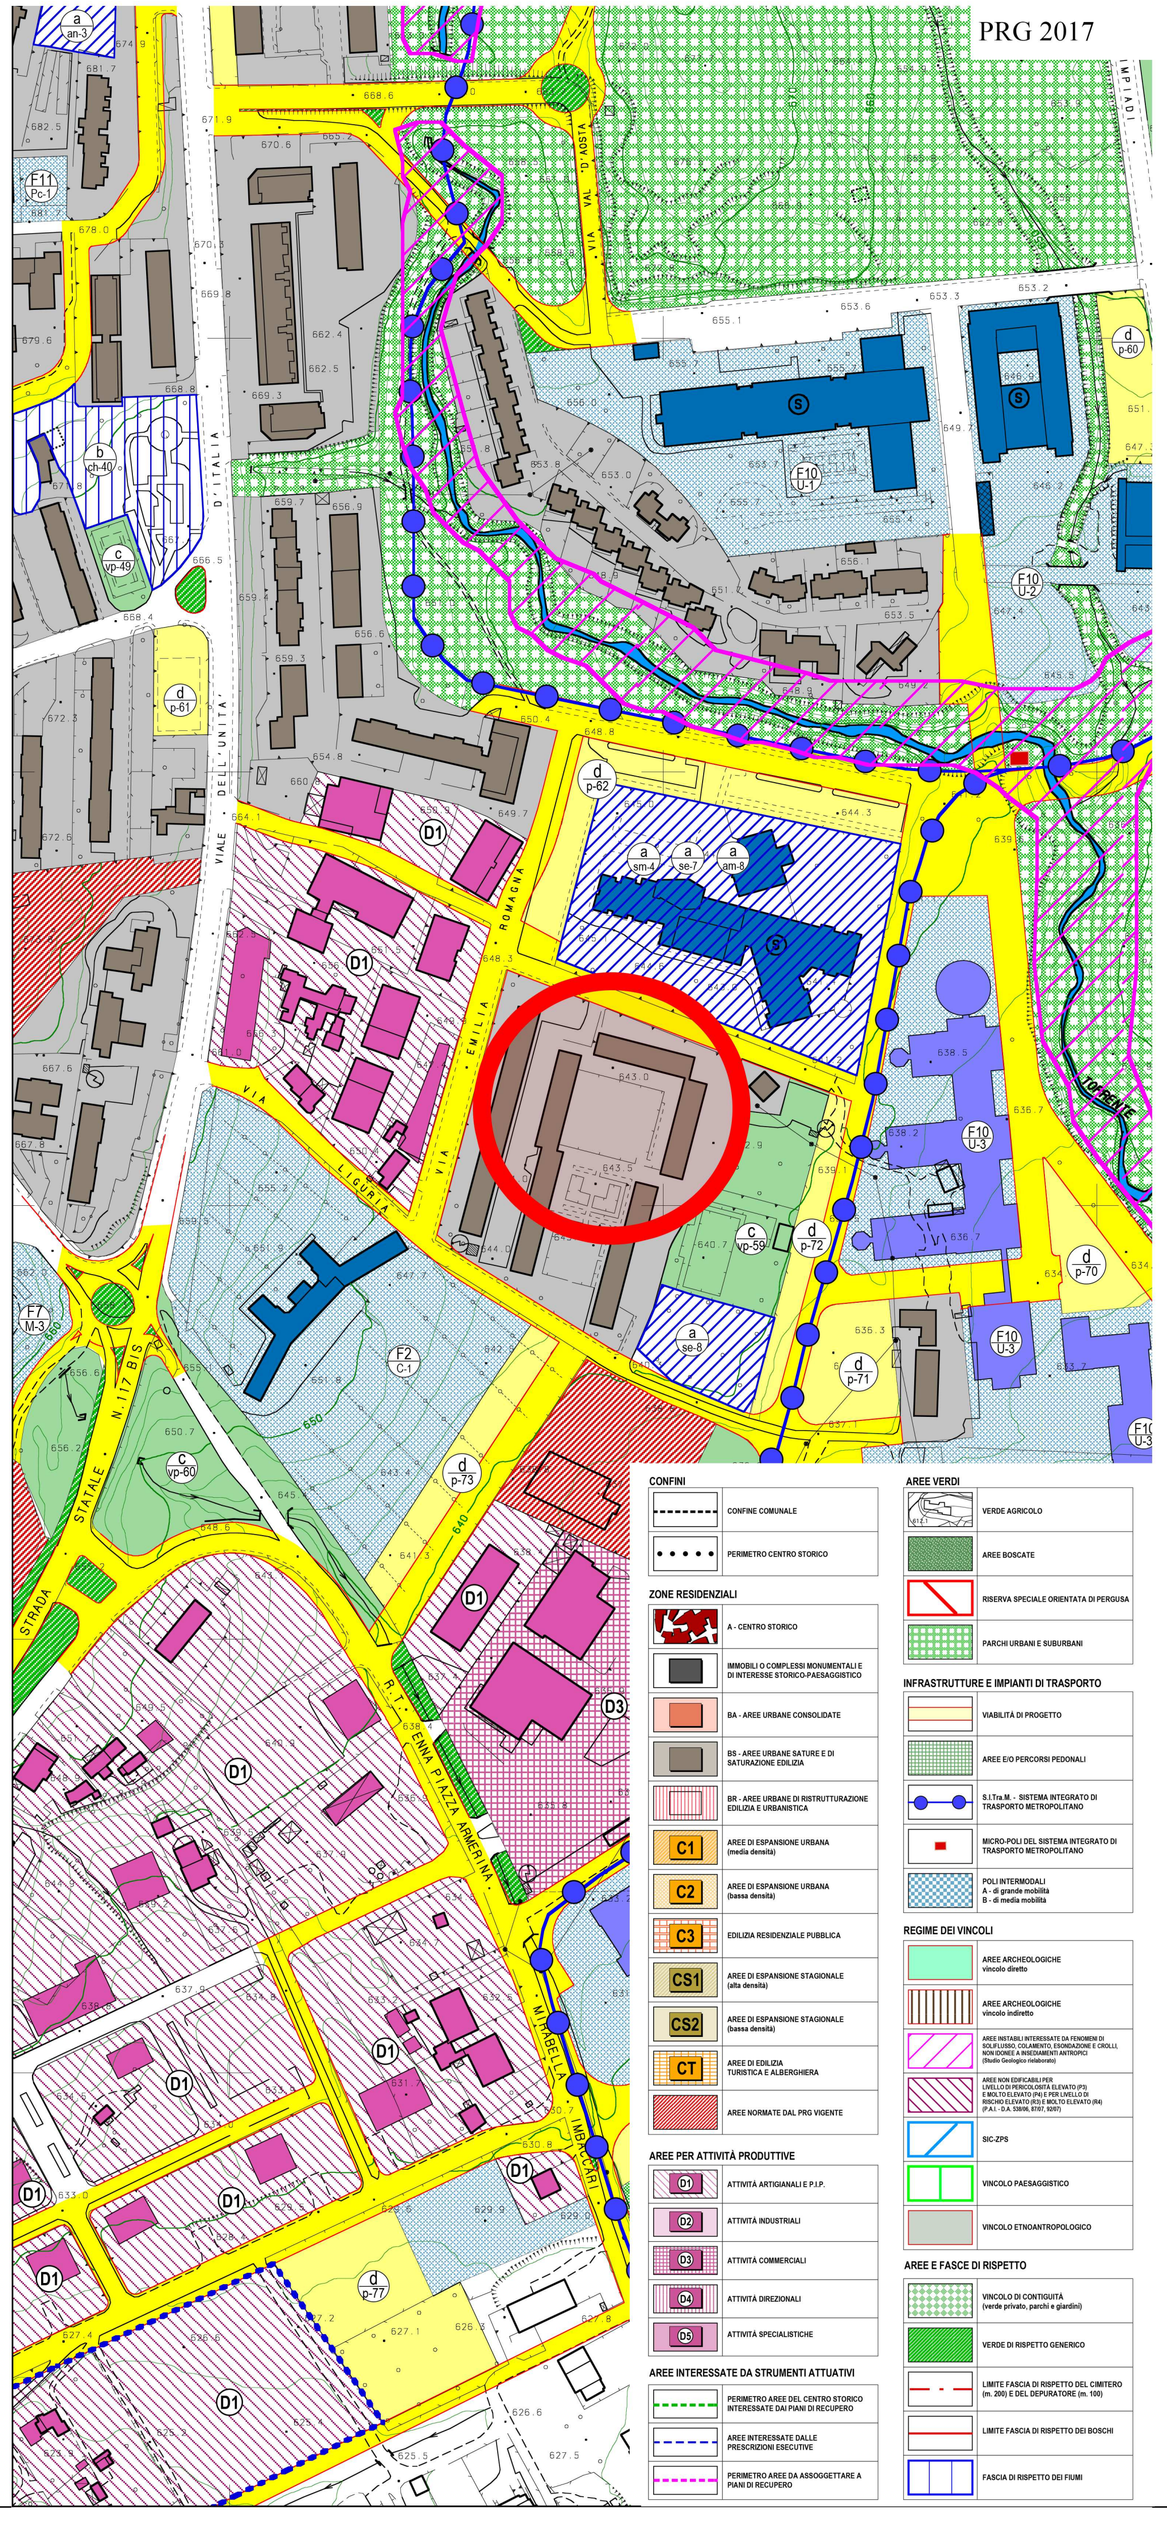

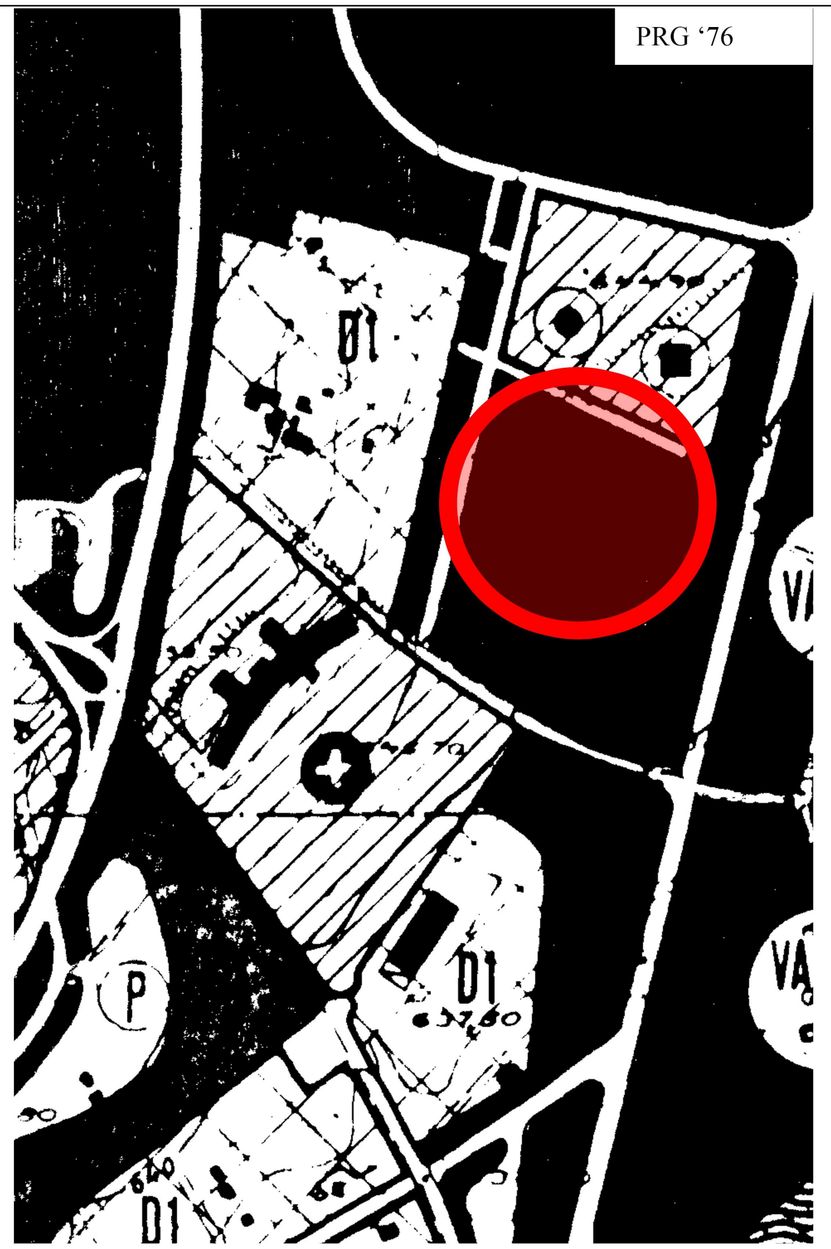

ZONE

- Abitato di Enna alta e S. Anna (tav. P5)
- A — Conservativo
- BA — Saturazione e sostituzione
- B1 — " "
- B2 — " "
- B3 — " "
- BR — Ristrutturazione
- R — Risanamento
- C1 — Espansione permanente
- C2 — " "
- C3 — " "
- C4 — " "
- C5 — " "
- CO — Espansione mista
- CS1 — Residenza stagionale
- CS2 — " "
- D1 — Produttivo artigiano
- D2 — Produttivo industriale
- E — Produttivo agricolo
- I — Attrezzature urbane e comprensoriali
- I — Attrezzature di quartiere
- Verde di rispetto
- " boscato
- " attrezzato
- " pubblico

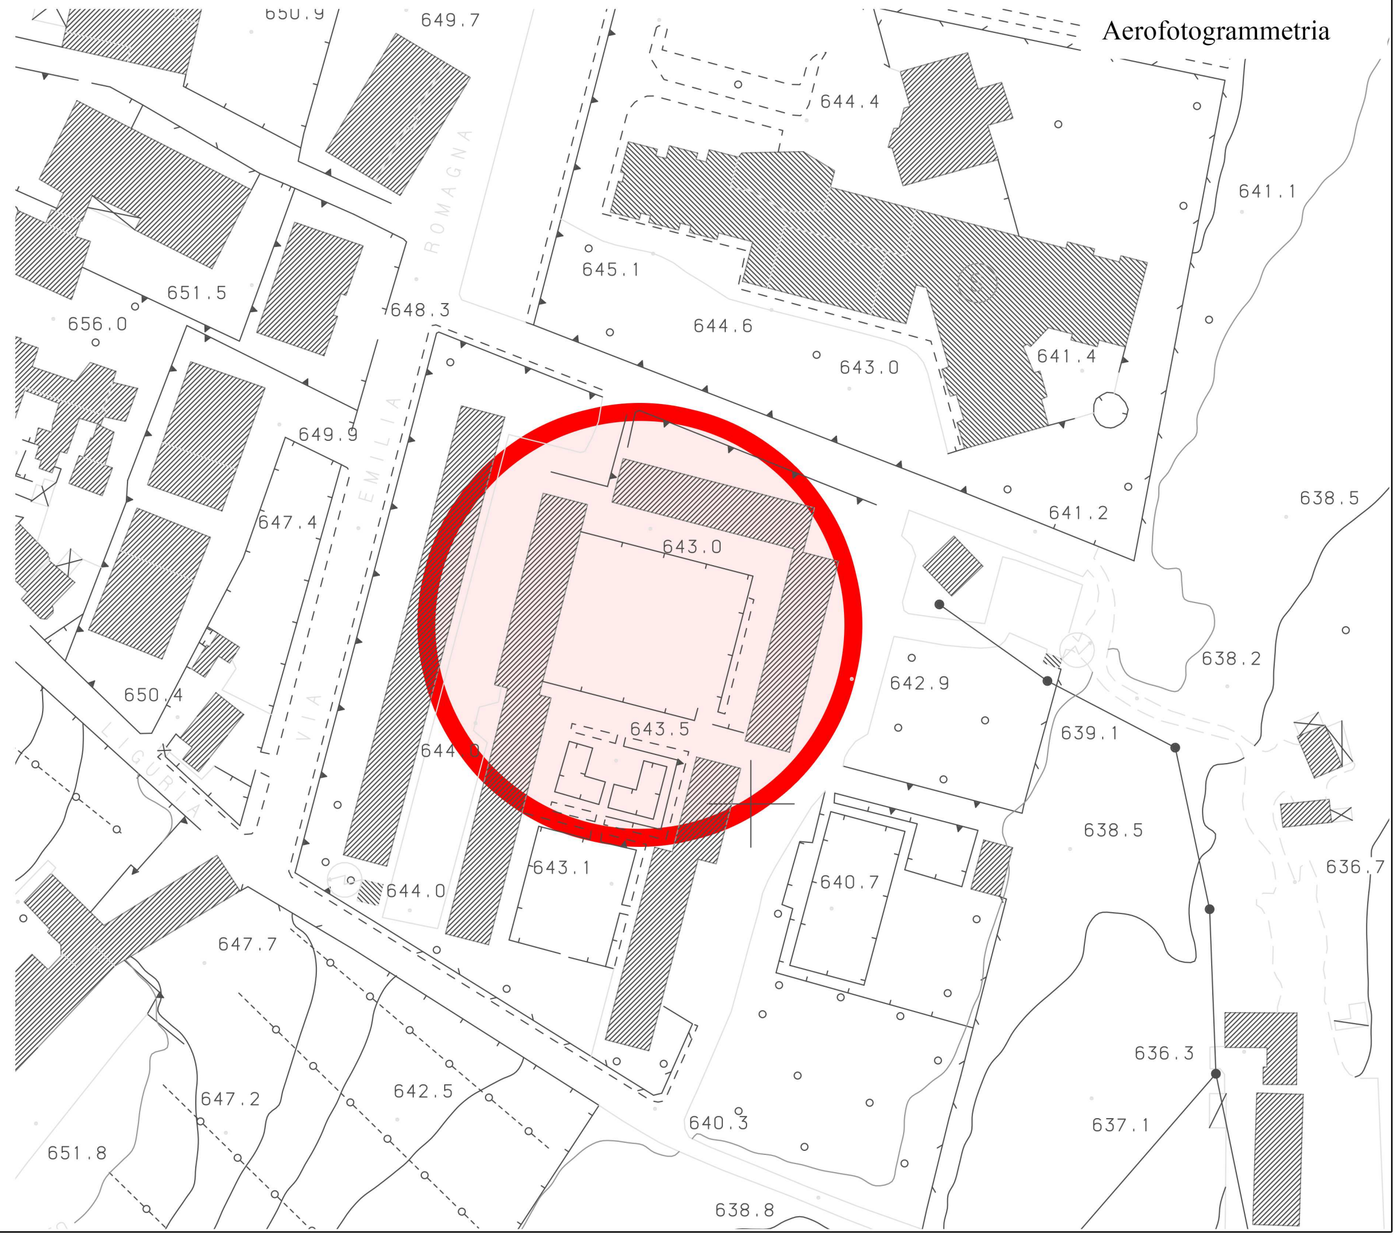

Oggetto: *Intervento di riqualificazione delle opere di urbanizzazione della Piazza Vittorini di Enna Bassa.*

Elaborato	TAV.1	Inquadramento territoriale - Viste satellitari - Stralcio PRG 2019 - Stralcio PRG '76 - Stralcio Aerofotogrammetria	Scala - Varie - 1:2000 - 1:2000 - 1:1000

Il RUP	I Progettisti	Il D.L.	Il Dirigente dell'Area 2
f.to Ing. A.Murgano	*f.to Arch. O. Mirisola* *f.to Ing. L. Schillaci*	*f.to Arch. O.Mirisola* *f.to Ing. L. Schillaci*	*f.to Arch.Ing. V.Russo*