



COMUNE DI ENNA

Provincia di ENNA

OGGETTO: Lavori di ripristino, ristrutturazione e qualificazione del Teatro Garibaldi in Enna - CUP: E76I19000010006



STRALCI DI PIANO

(Ortofoto-Estratto di mappa-P.R.G. vigente e adottato)


COMMITTENTE: Comune di ENNA

RUP: *Ing. Loredana SCHILLACI*

PROGETTISTI

Arch. Ottavio MIRISOLA

Ing. Loredana SCHILLACI

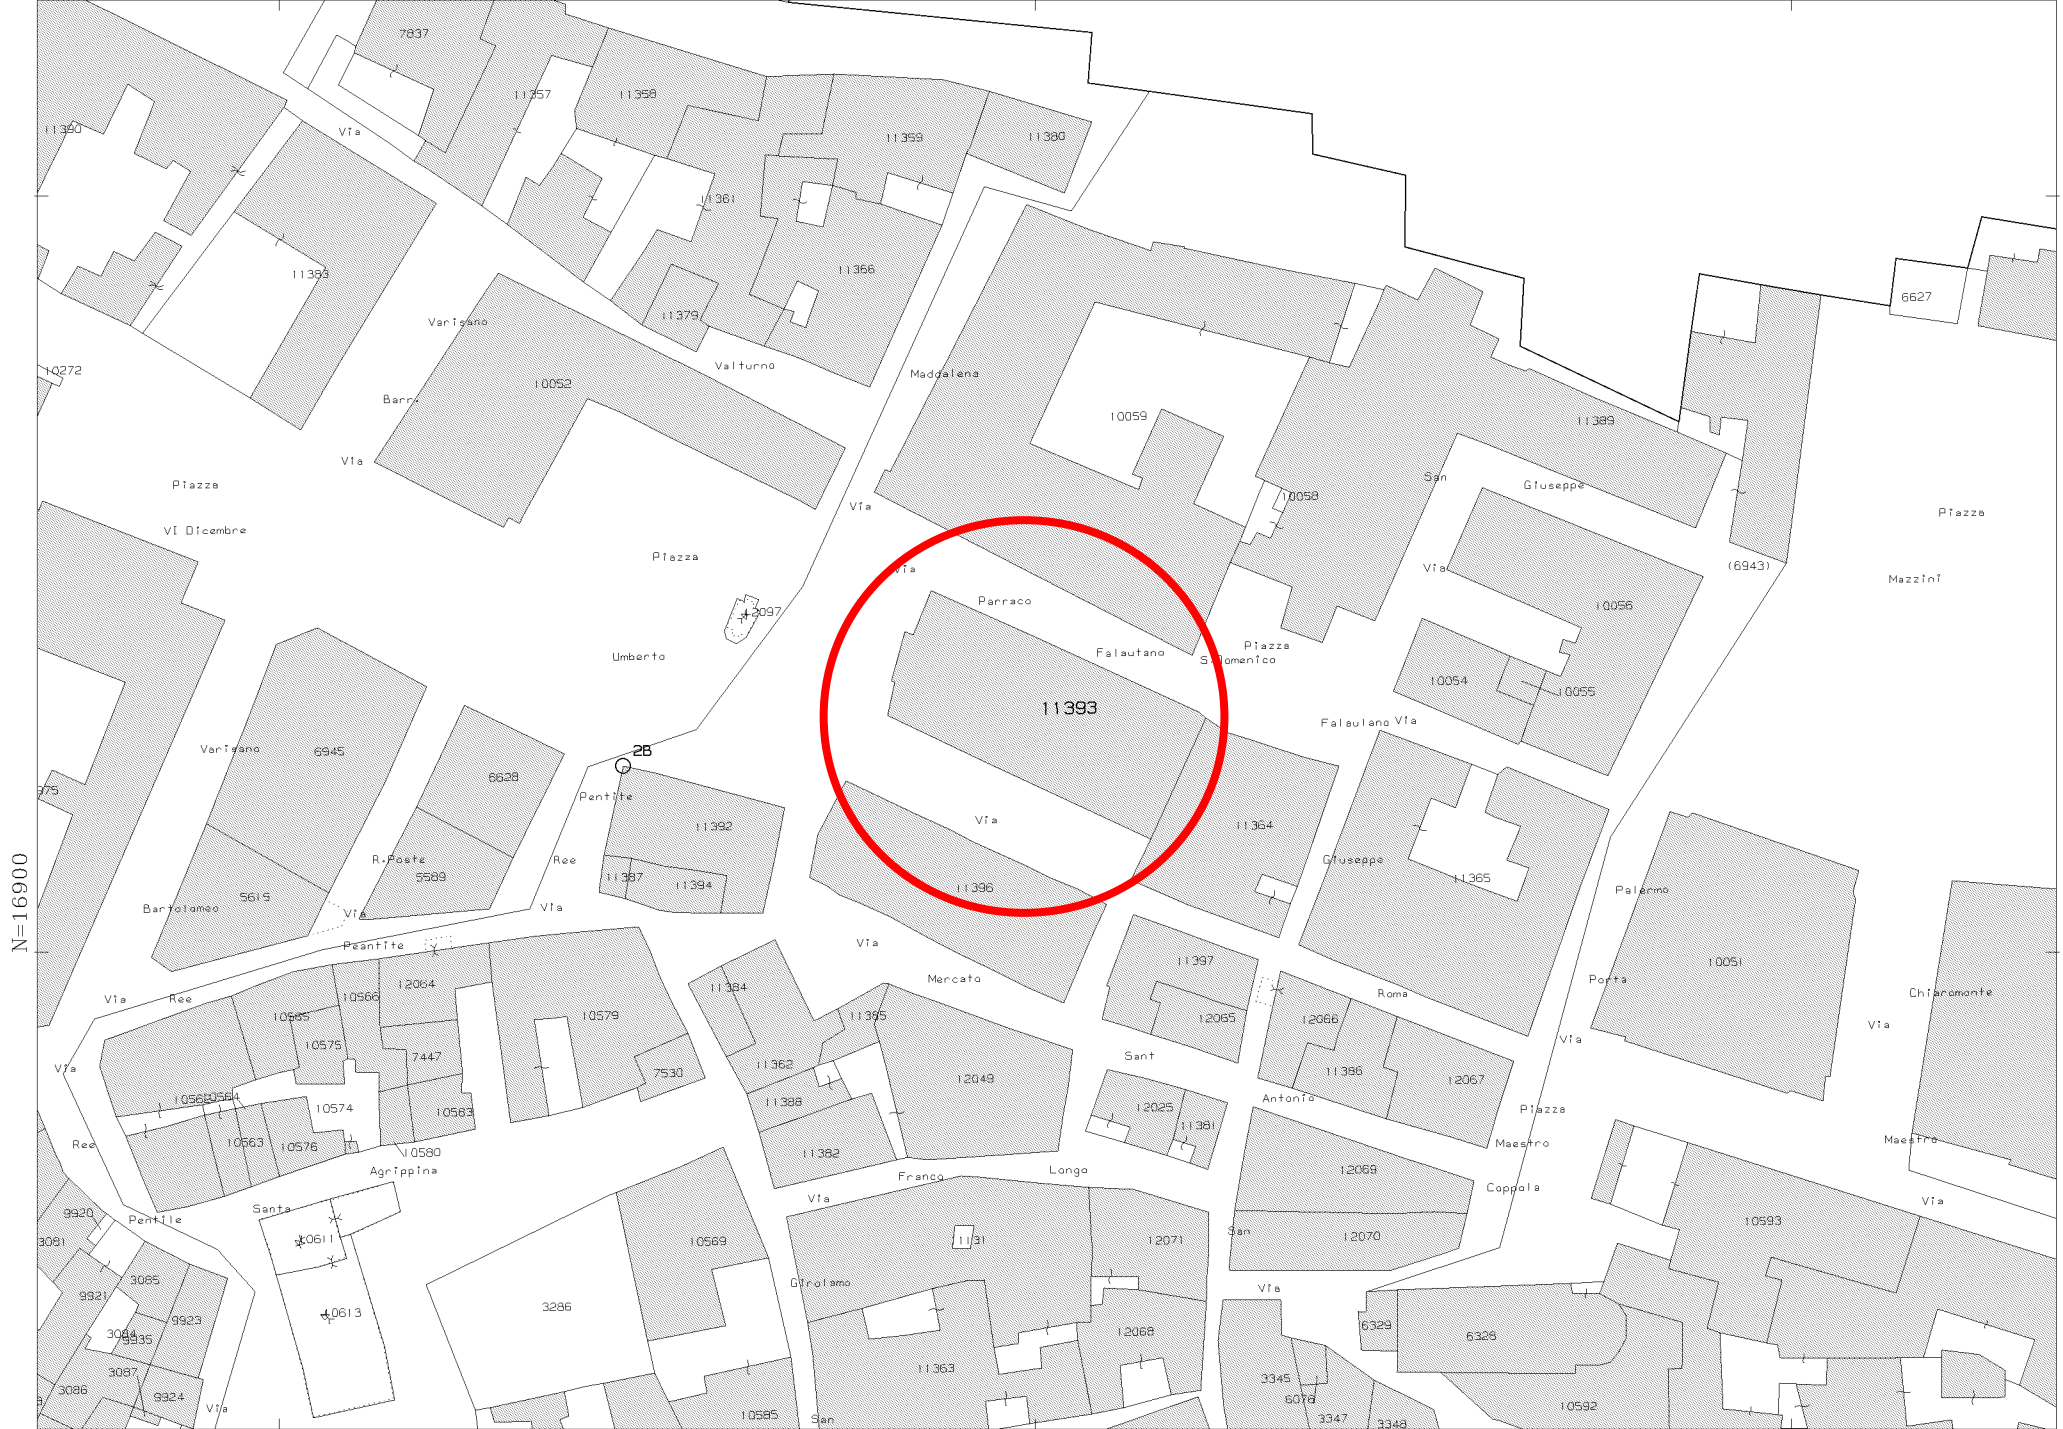

N=16900

E=44000

28-Mar-2019 9:17:20
Prot. n. T32371/2019

Scala originale: 1:1000
Dimensione cornice: 267.000 x 189.000 metri

Comune: ENNA
Foglio: 39 All: B


1 Particella: 11393



STRALCIO ORTOFOTO



STRALCIO PRG VIGENTE

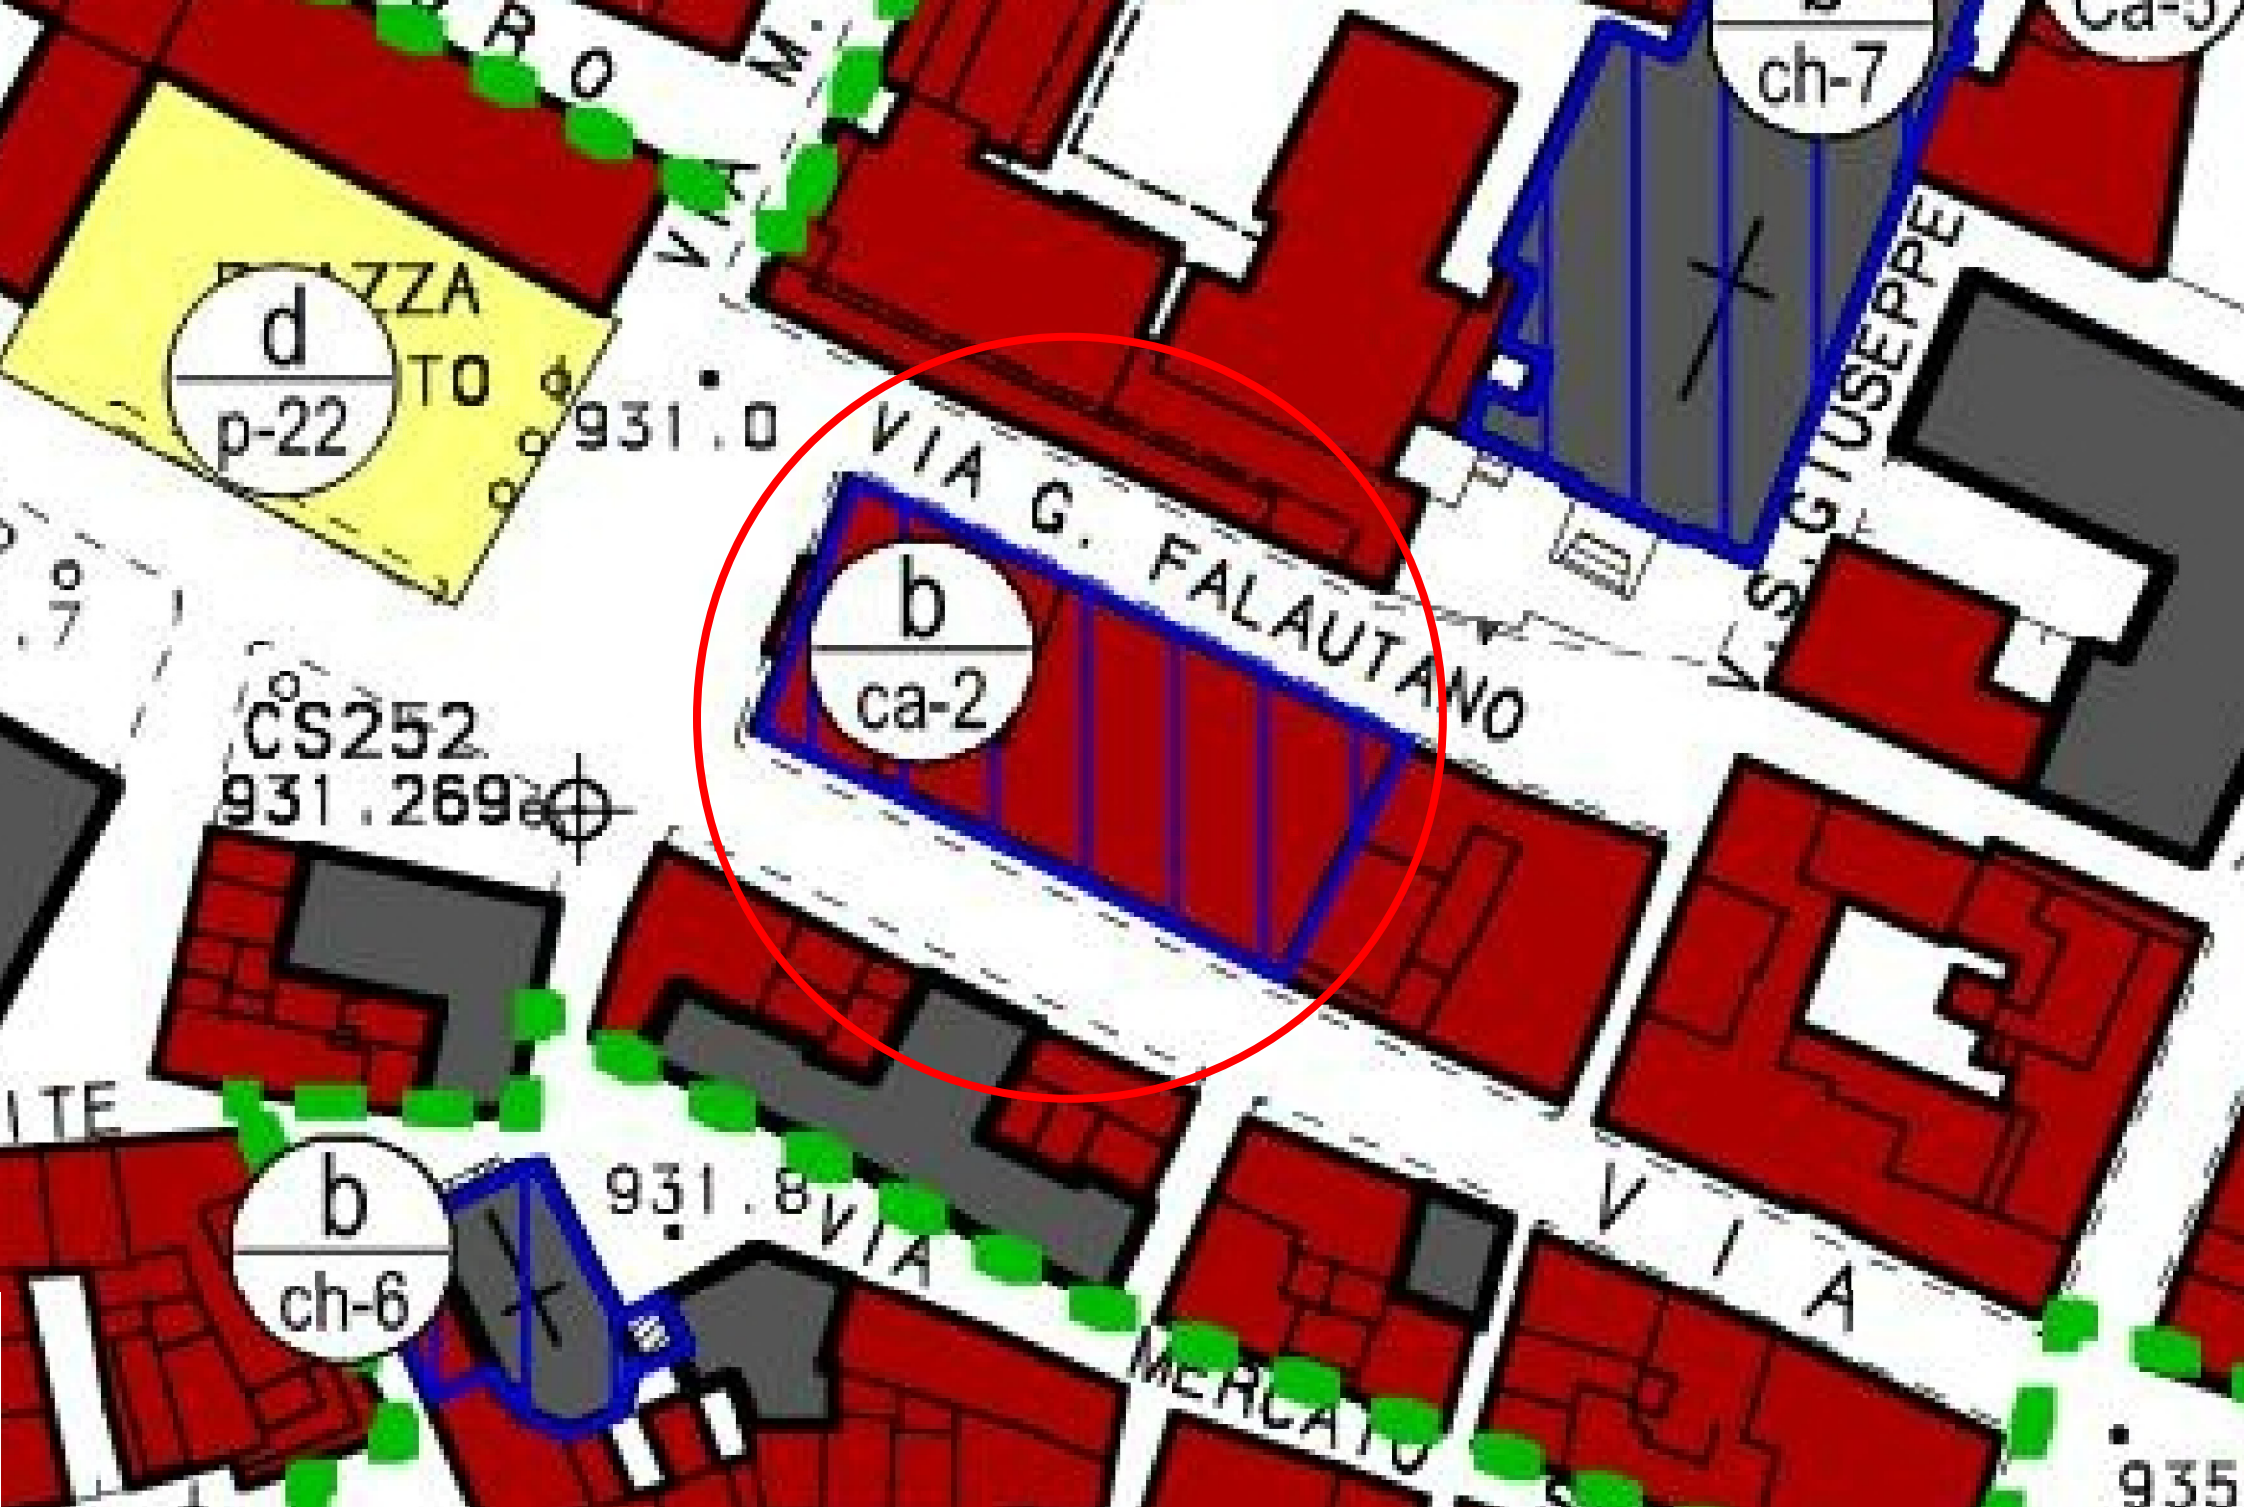

STRALCIO PRG ADOTTATO