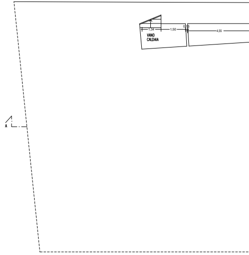
1,34
1,50
0,15
4,55
VANO
CALDAIA
A

COMMITTENTE:
COMUNE DI ENNA

PROGETTO: ESECUTIVO
Lavori di ripristino, ristrutturazione e qualificazione del Teatro Garibaldi in Enna
CUP: E76I19000010006

RUP:
Ing. Loredana Schillaci

TAVOLA 2
contenuti

- Stato di Fatto

Autorizzazioni	Autorizzazioni	Progettista:	Coordin. sicurezza in fase di progettazione
C. di S. 11/03/2019 DD n. 346 del 12/03/2019 conclusione positiva C. di S.		Arch. Ottavio Mirisola Ing. Loredana Schillaci	Arch. Ottavio Mirisola Ing. Loredana Schillaci
Autorizzazioni	Autorizzazioni	Consulenti	Collaboratori

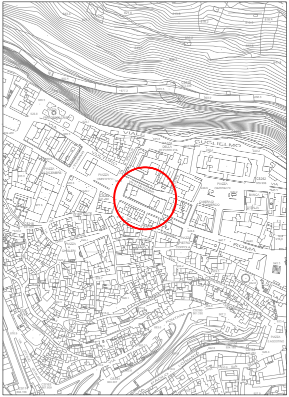
VIALE
GUGLIELMO
PIAZZA DELLA REPUBBLICA
PIAZZA UMBERTO I
PIAZZA GARIBALDI
CAMERA DI COMMERCIO
BANCA D'ITALIA
VIA
ROMA
PIAZZA PIETRO COPPOLA
PIAZZA S.AGOSTINO
FONTANA
VIA

Aerofotogrammetria - scala 1:2000

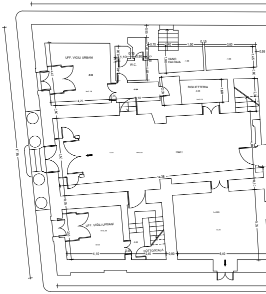
UFF. VIGILI URBANI
W.C.
VANO CALDAIA
BIGLIETTERIA
HALL
UFF. VIGILI URBANI
SOTTOSCALA
17,75
14,38
4,25
4,10
2,45
0,80
6,40
6,50
5,05
1,50
3,60
0,95

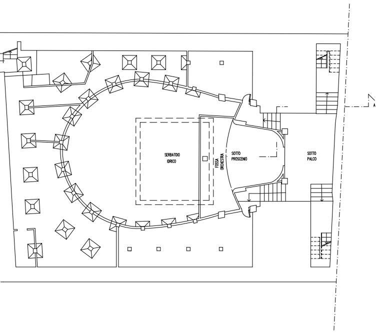
SERBATOIO IDRICO
FOSSA ORCHESTRA
SOTTO PROSCENIO
SOTTO PALCO
A

Pianta piano seminterrato - scala 1:100

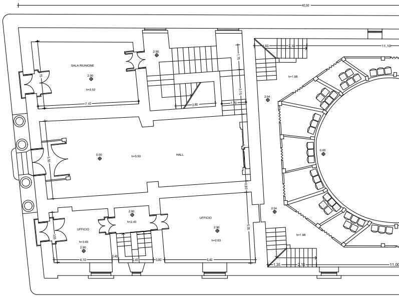
40,50
SALA RIUNIONE
h=3.53
HALL
h=5.50
0.00
UFFICIO
h=3.63
h=2.43
h=2.63
2.90
2.54
h=1.98
7,10
2,80
4,10
5,40
11,10
11,00

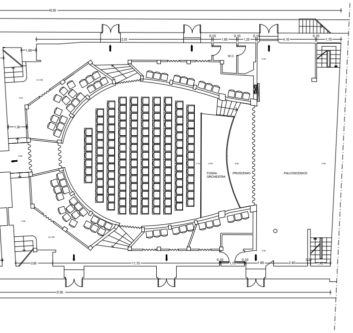
40,50
37,95
W.C.
FOSSA ORCHESTRA
PROSCENIO
PALCOSCENICO
h=1.98
11,75
2,35
1,65
1,25
4,10
1,70
1,00
1,30
2,60
1,70
1,95
2,40
1,40

Pianta piano terra - scala 1:100

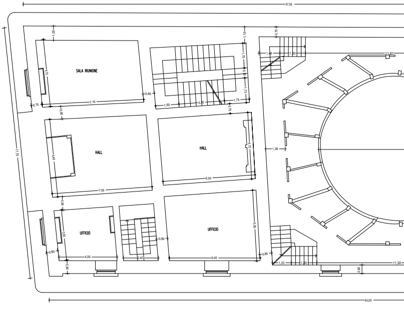
37,55
45,05
17,75
SALA RIUNIONE
HALL
HALL
UFFICIO
UFFICIO
7,15
7,05
6,50
4,09
2,45
5,40
3,30
11,81
11,30
1,38

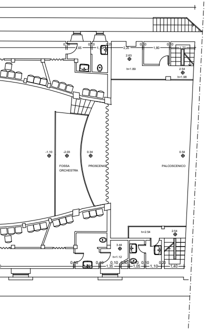
FOSSA ORCHESTRA
PROSCENIO
PALCOSCENICO
-1.10
-2.03
0.34
0.54
h=1.89
h=1.98
h=2.54
h=1.12

Pianta piano primo - scala 1:100

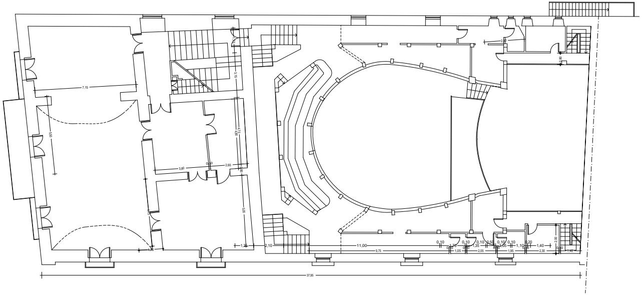
7,15
3,80
2,60
11,00
9,75
37,95

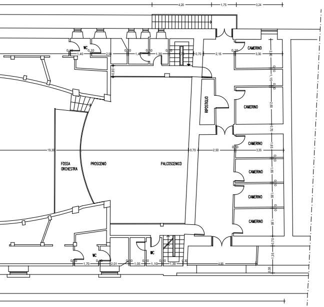
4,20
1,75
3,24
WC
CAMERINO
RIPOSTIGLIO
CAMERINO
CAMERINO
CAMERINO
CAMERINO
CAMERINO
FOSSA ORCHESTRA
PROSCENIO
PALCOSCENICO
19,30
WC
WC
4,85

Pianta piano secondo - scala 1:100

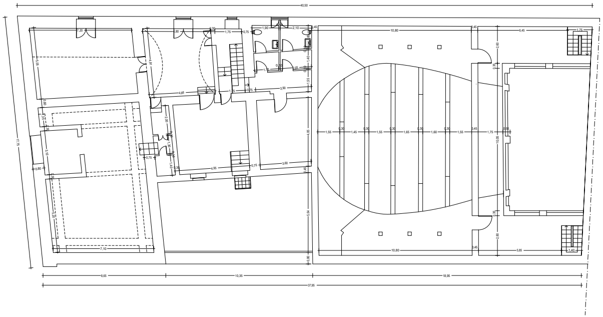
40,50
17,15
10,80
7,10
10,05
8,65
10,35
18,95
37,95

Pianta piano terzo - scala 1:100

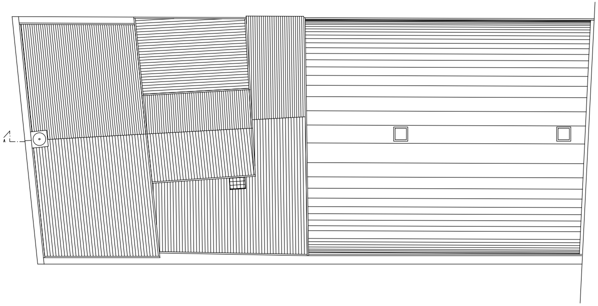

Pianta delle coperture - scala 1:100

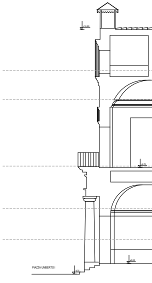
PIAZZA UMBERTO I

SEZIONE A-A

Pianta sottotetto - scala 1:100

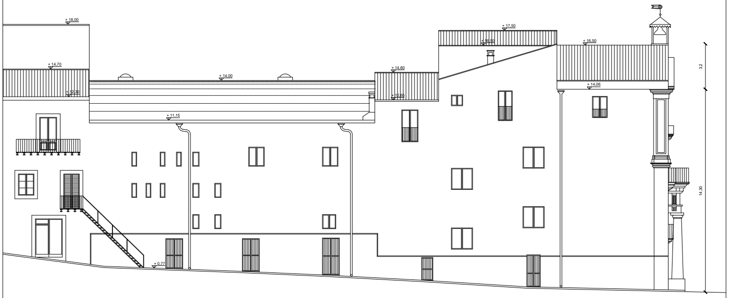
+ 18,00
+ 14,70
+ 12,30
+ 14,00
+ 11,15
+ 14,60
+ 12,85
+ 17,50
+ 16,50
+ 16,50
+ 14,06
+ 0,77
3,2
14,30

Prospetto Via Caonico Giuseppe Falautano - scala 1:100

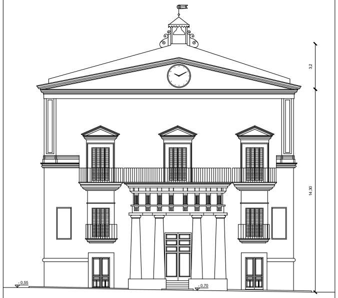
3,2
14,30
- 0,55
- 0,70

Prospetto Piazza Umberto I - scala 1:100

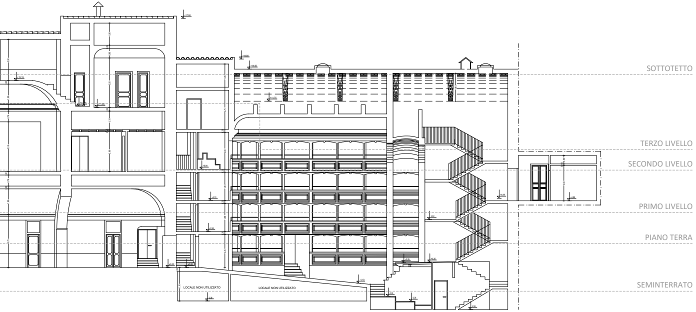
SOTTOTETTO
TERZO LIVELLO
SECONDO LIVELLO
PRIMO LIVELLO
PIANO TERRA
SEMINTERRATO
LOCALE NON UTILIZZATO
LOCALE NON UTILIZZATO

Sezione A-A - scala 1:100

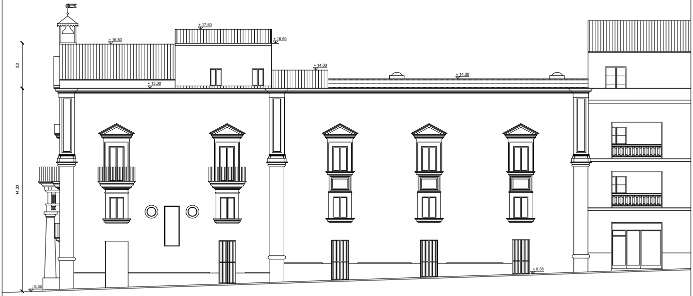
+ 17,50
+ 16,50
+ 16,50
+ 14,60
+ 14,00
+ 13,30
3.2
14,30
+ 0,38
+ 0,35

Prospetto Via Roma- scala 1:100