

Comune di Enna

oggetto: "FSC-Ods_ Avviso Servizi di cura prima infanzia - Intervento
Intervento di ristrutturazione Edilizia - Asilo Nido Biricoccolo sito in
Contrada Ferrante - Via Civiltà del Lavoro, 2 Enna
CUP.E79E19000120002 Progetto Esecutivo

ditta: Comune di Enna

elaborati: Stralcio P.R.G. - Stralcio Aerofotogrammetria

tav. 1

scala. var.

progettista

d. dei lavori

calcolista

il committente

progettista


d. dei lavori

calcolista


rup.

coord. sicurezza
progettazione

Arch. Ing. V. Russo Arch. Ing. V. Russo Arch. Ing. V. Russo Ing. S.. Reitano

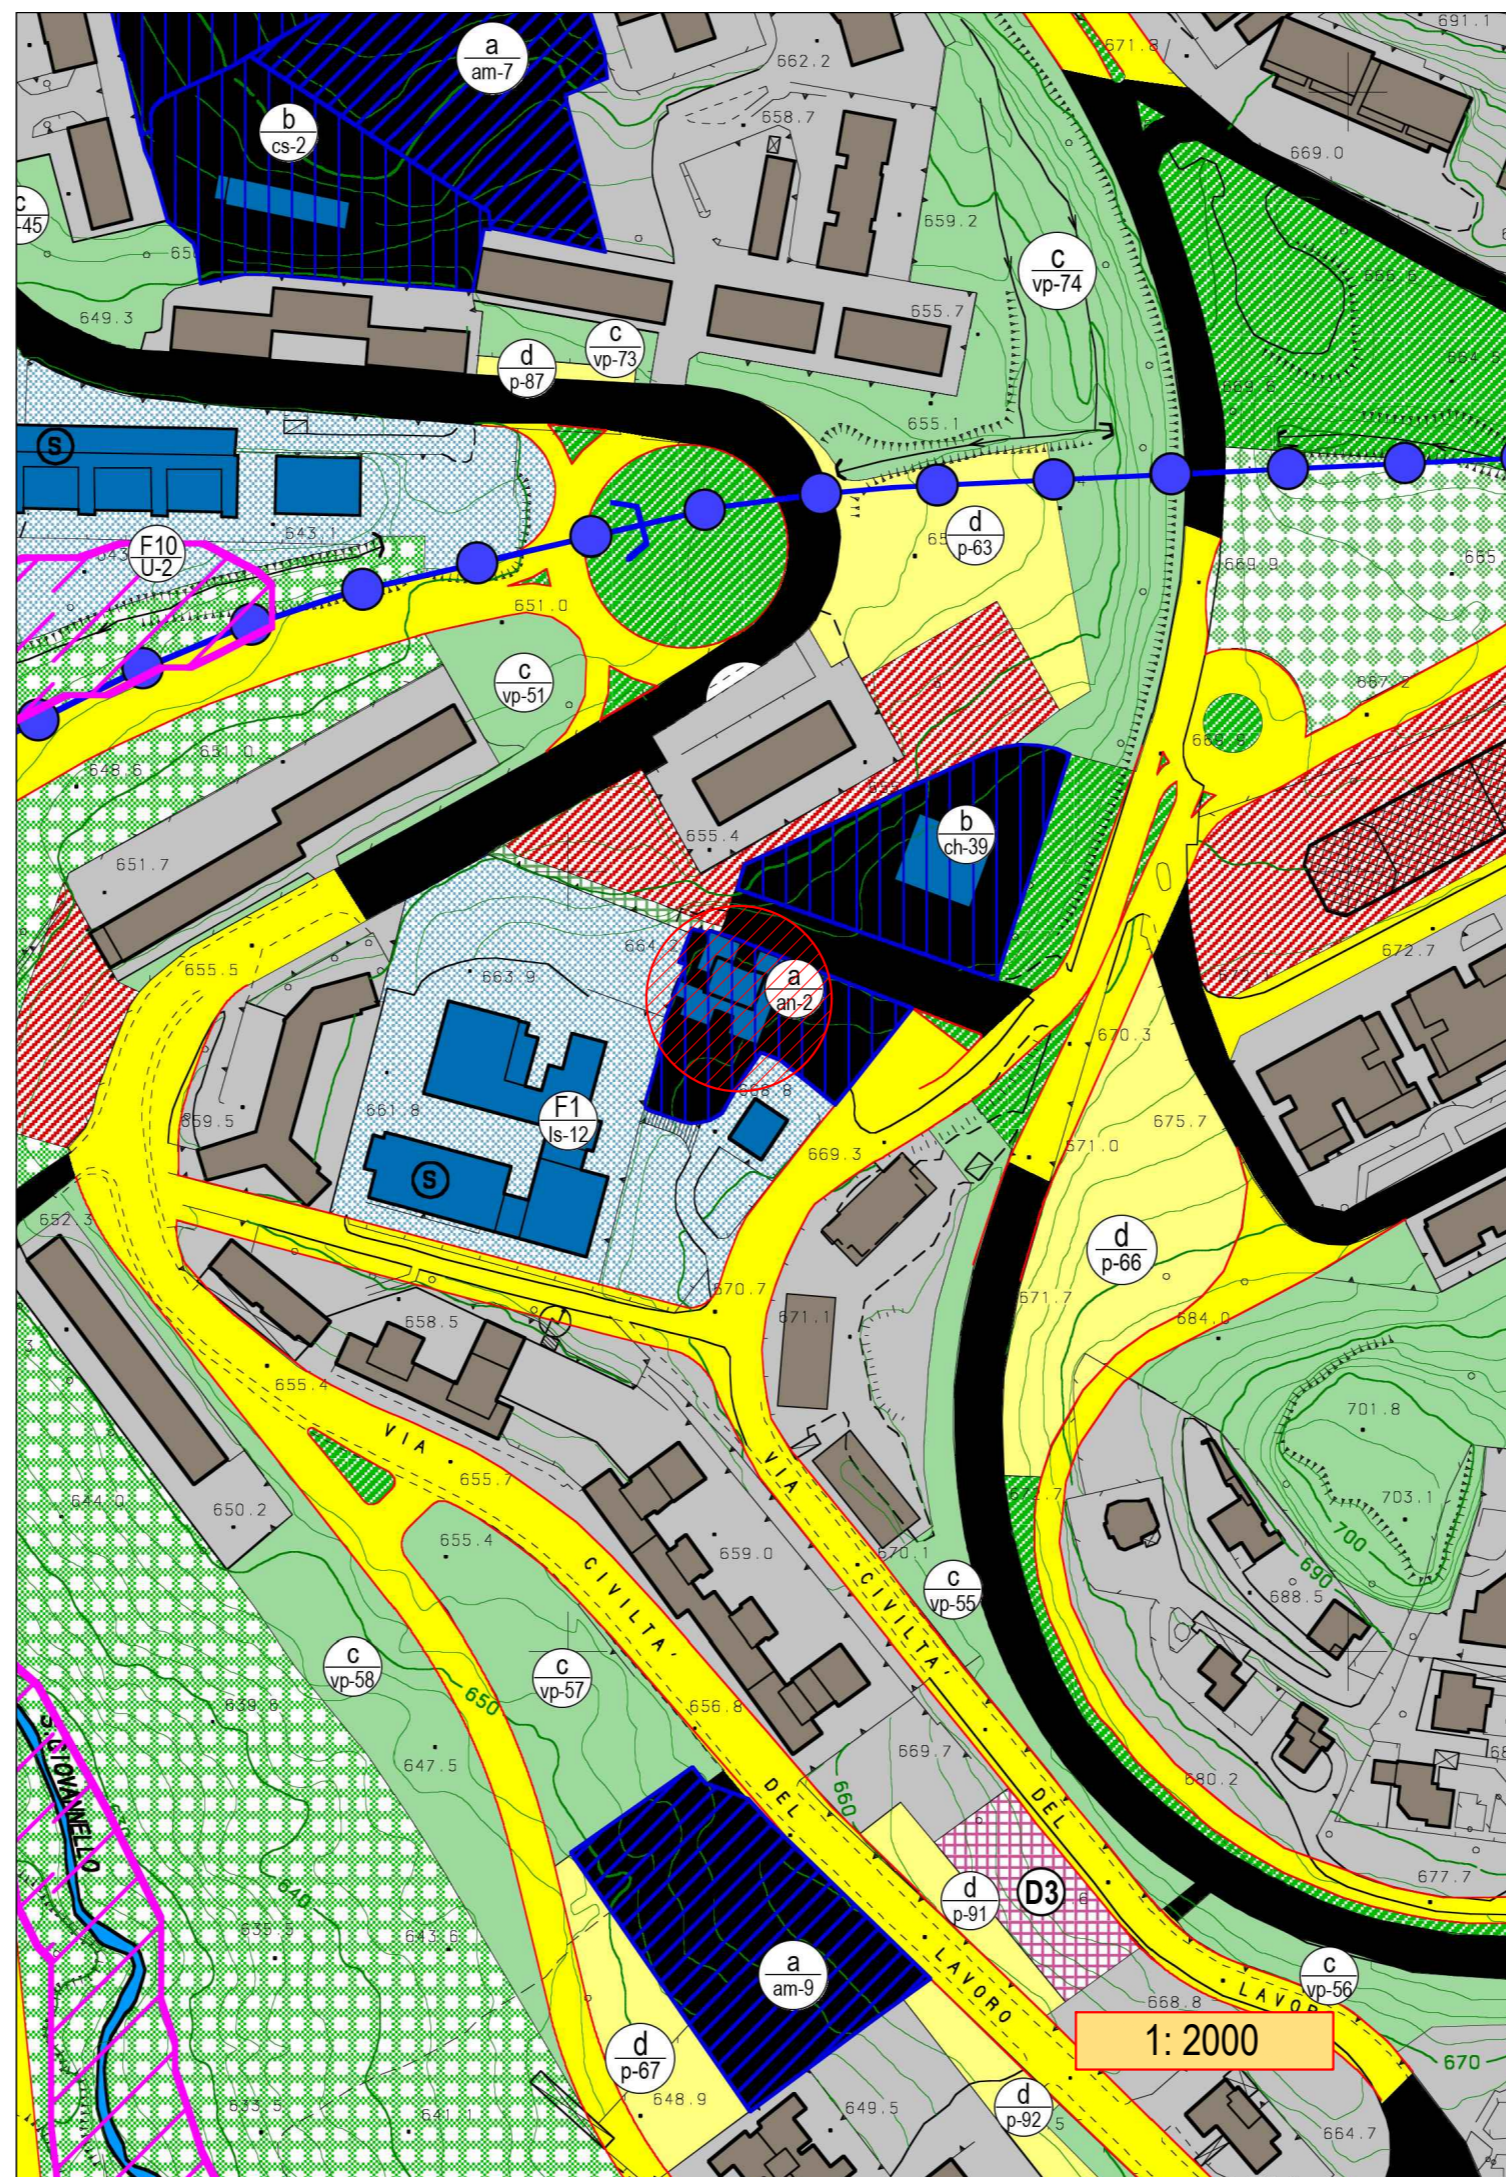

1:2000

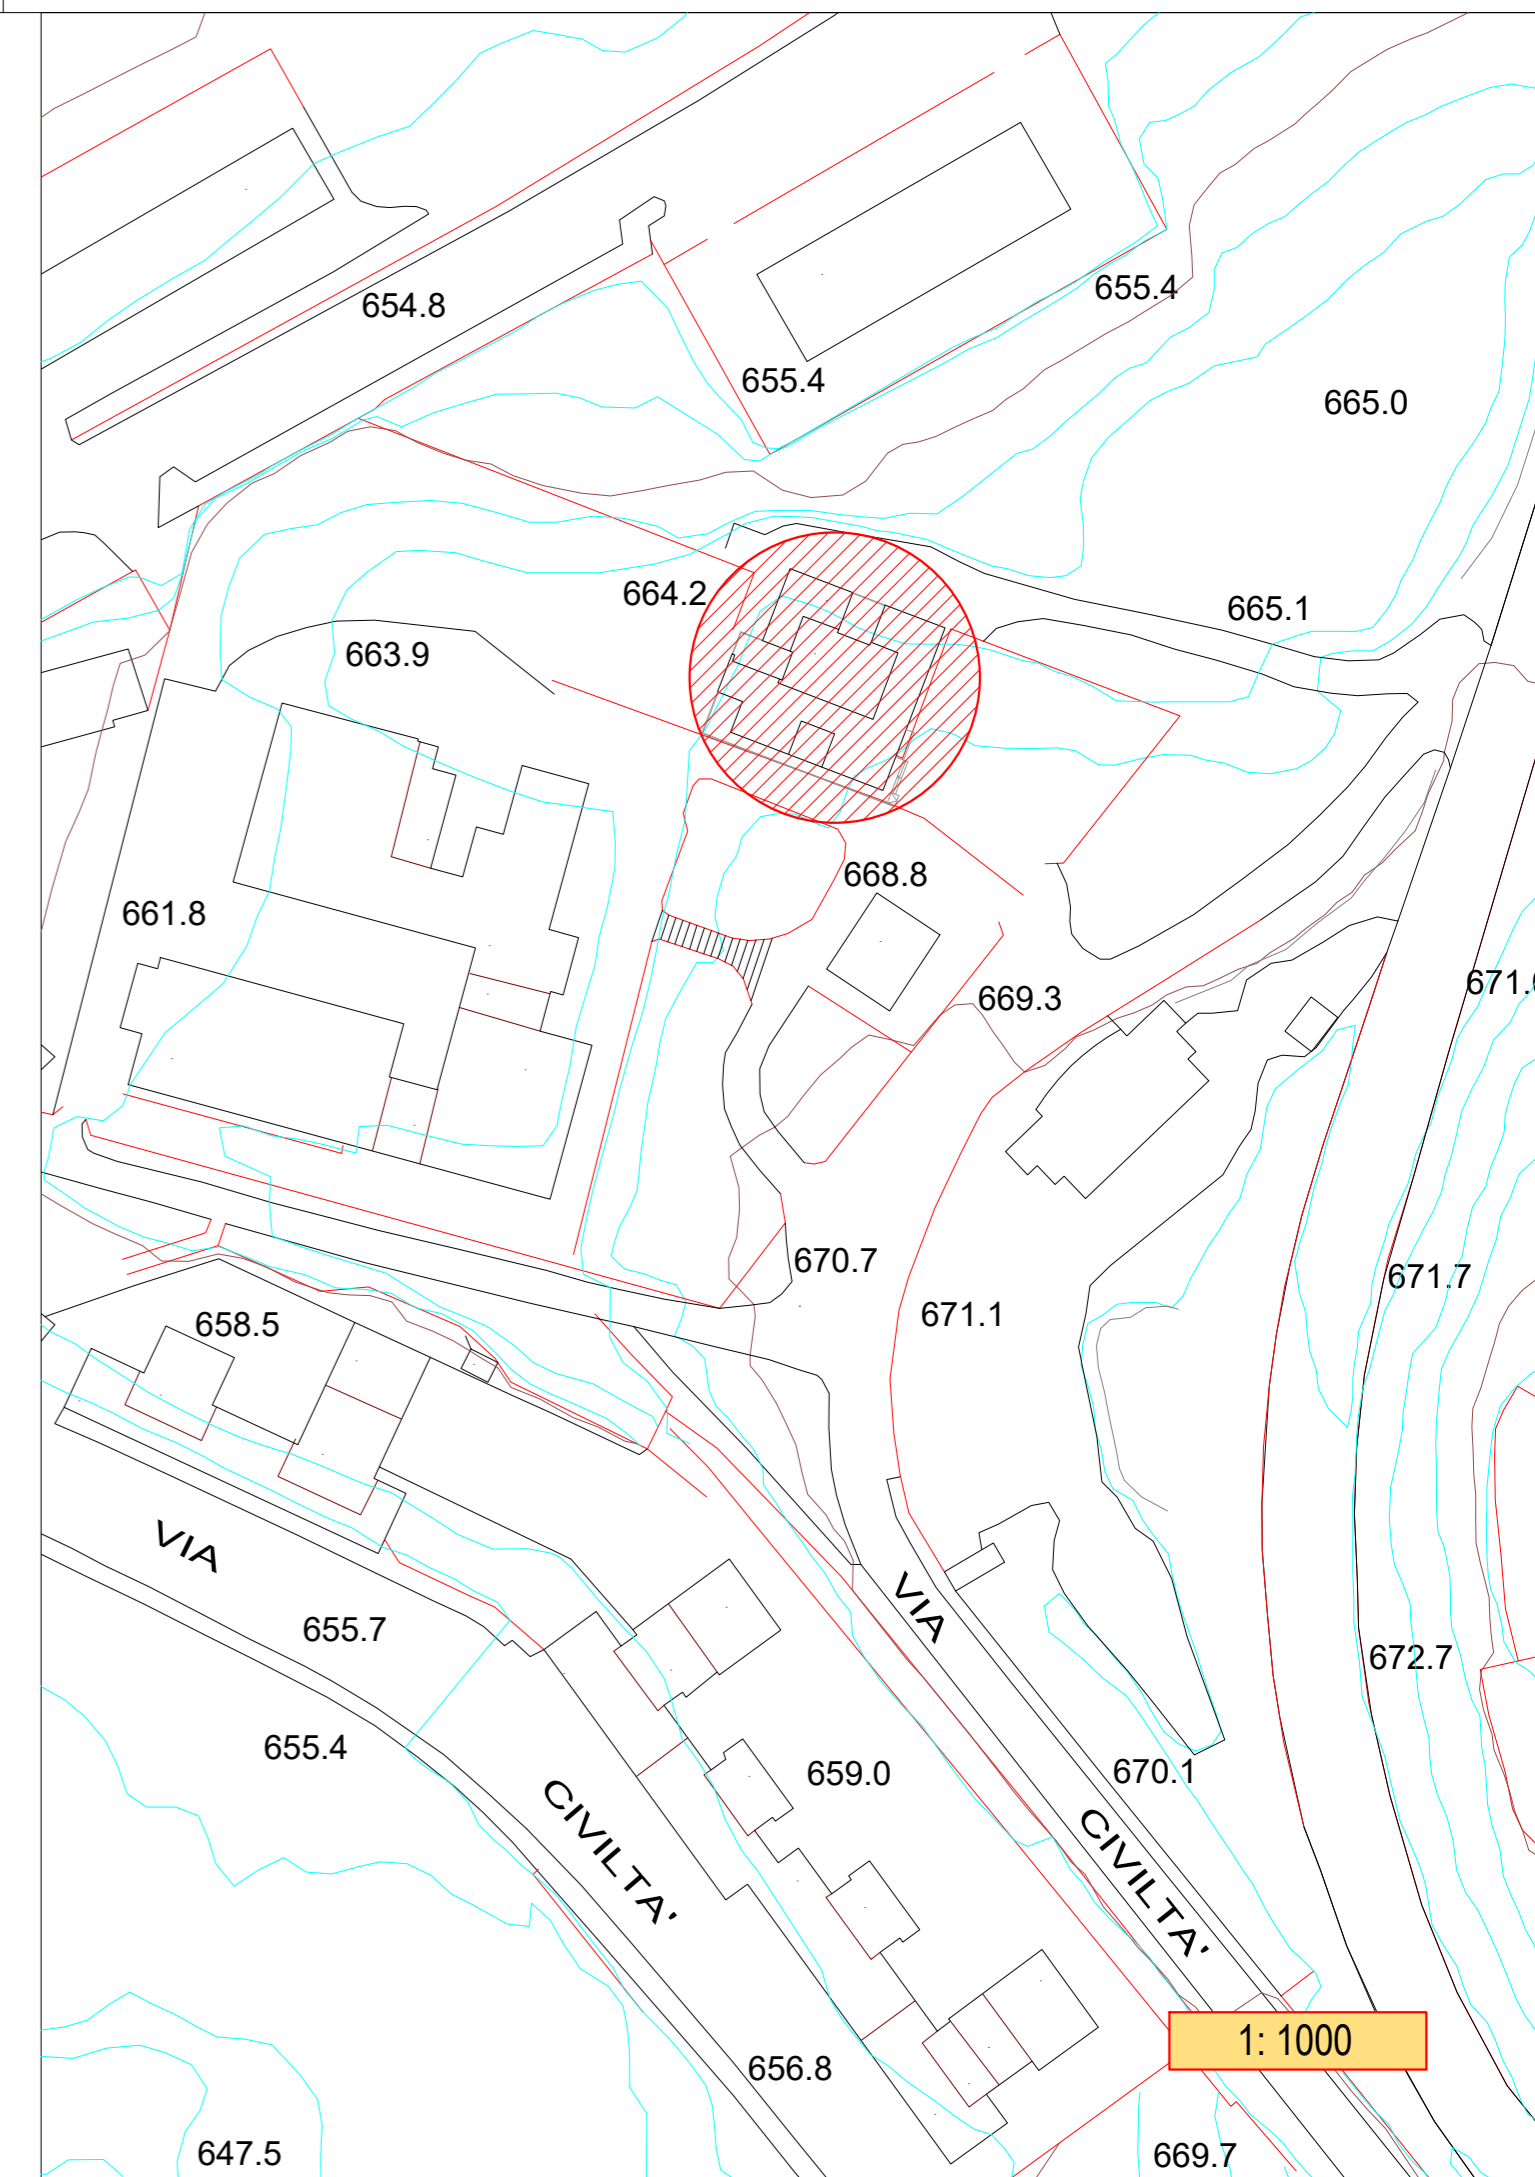

1:1000