

Comune di Enna

oggetto: "FSC-Ods_ Avviso Servizi di cura prima infanzia"
Intervento di ristrutturazione Edilizia - Asilo Nido Biricoccolo sito in
Contrada Ferrante - Via Civiltà del Lavoro, 2 Enna
CUP.E79E19000120002
Progetto Esecutivo

ditta - committente

Comune di Enna

elaborati:

Particolari costruttivi ampliamento 1-2

tav.

4

scala.

progettista
coord. sicurezza
progettazione

d. dei lavori




calcolista


rup.

Arch. Ing. V. Russo Arch. Ing. V. Russo Arch. Ing. V. Russo Ing. S.. Reitano

ESECUTIVO STRUTURA LEGGERA AMPLIAMENTO 1

SCALA 1:50

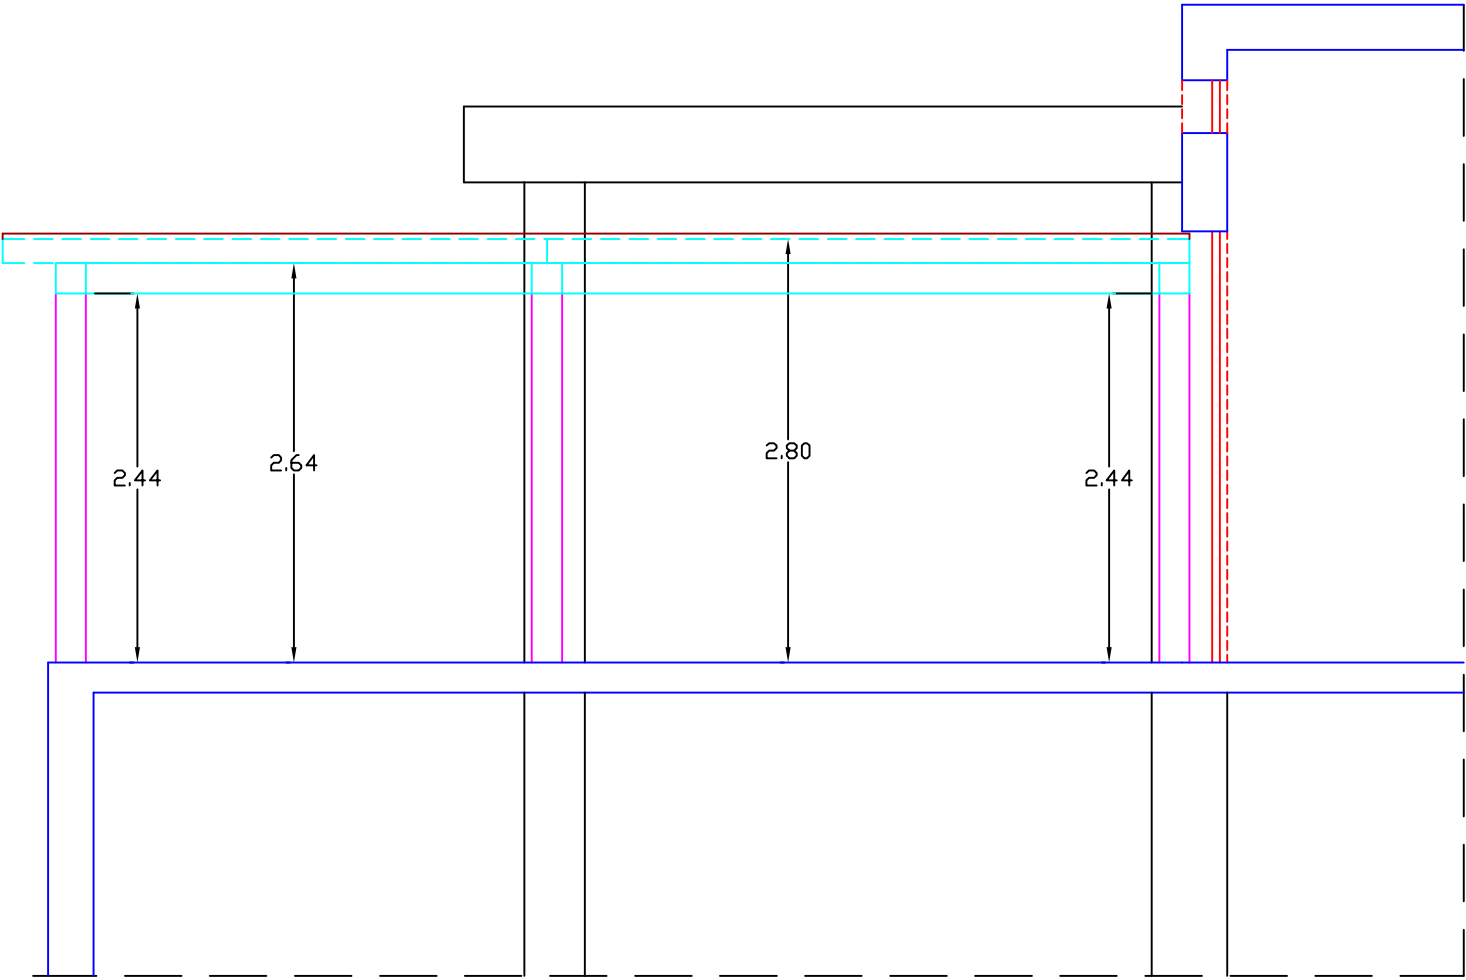


-  PILASTRI IN ACCIAIO
-sez. scatolare 200x200x4
-  TRAVI PRINCIPALI IN ACCIAIO
-sez. scatolare 200x200x4
-  TRAVI SECONDARIE IN LEGNO LAMELLARE
-sez. 16x16 cmq




SEZIONE A-A

ESECUTIVO STRUTURA LEGGERA AMPLIAMENTO 2

SCALA 1:50

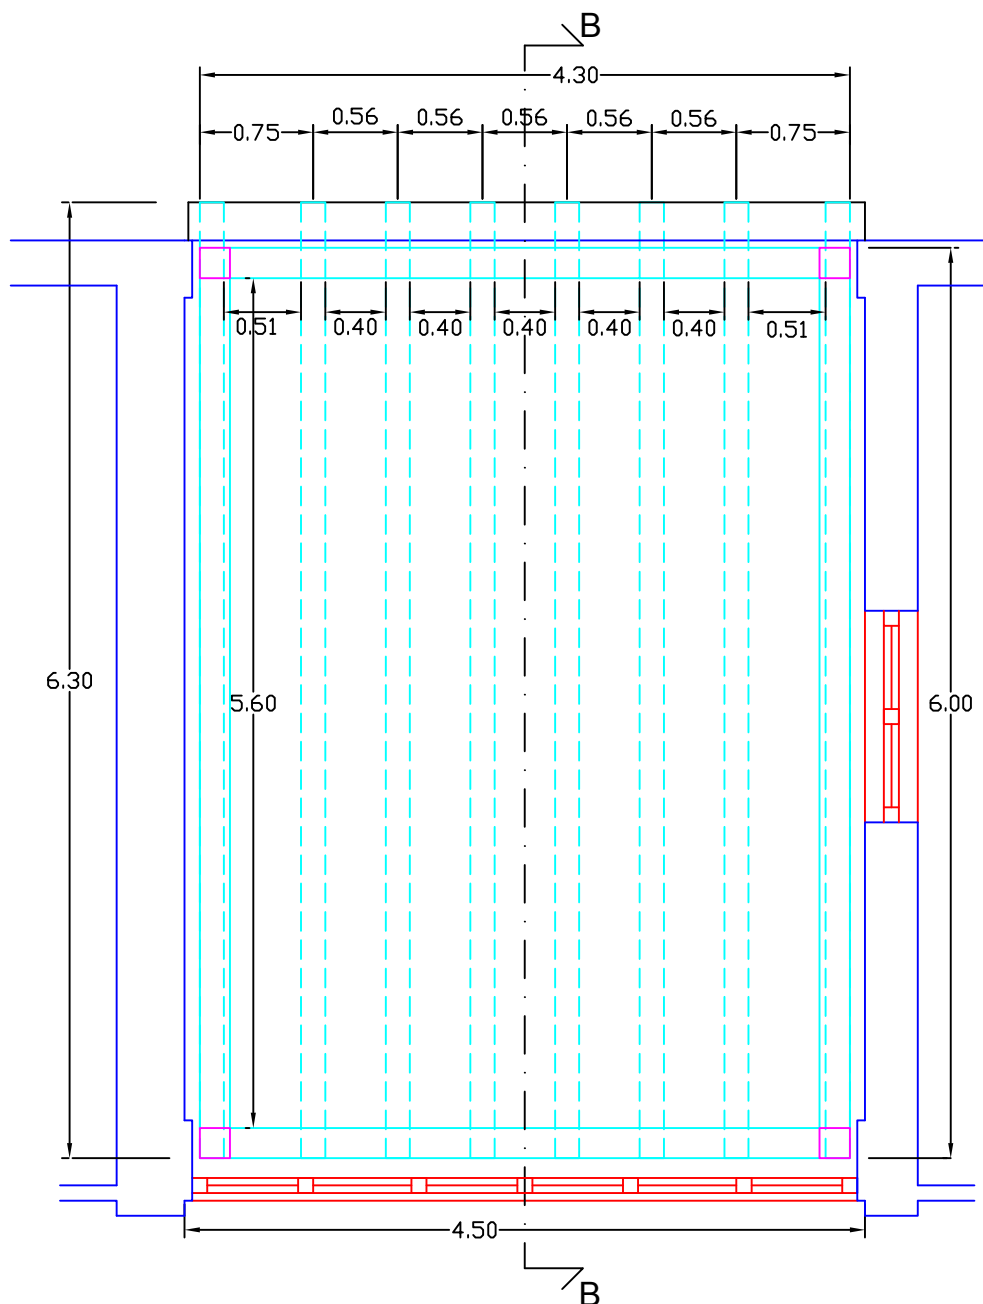


-  PILASTRI IN ACCIAIO
-sez. scatolare 200x200x4
-  TRAVI PRINCIPALI IN ACCIAIO
-sez. scatolare 200x200x4
-  TRAVI SECONDARIE IN LEGNO LAMELLARE
-sez. 16x20 cmq




PIANTA

ESECUTIVO STRUTURA LEGGERA AMPLIAMENTO 2

SCALA 1:50

-  PILASTRI IN ACCIAIO
-sez. scatolare 200x200x4
-  TRAVI PRINCIPALI IN ACCIAIO
-sez. scatolare 200x200x4
-  TRAVI SECONDARIE IN LEGNO LAMELLARE
-sez. 16x20 cmq

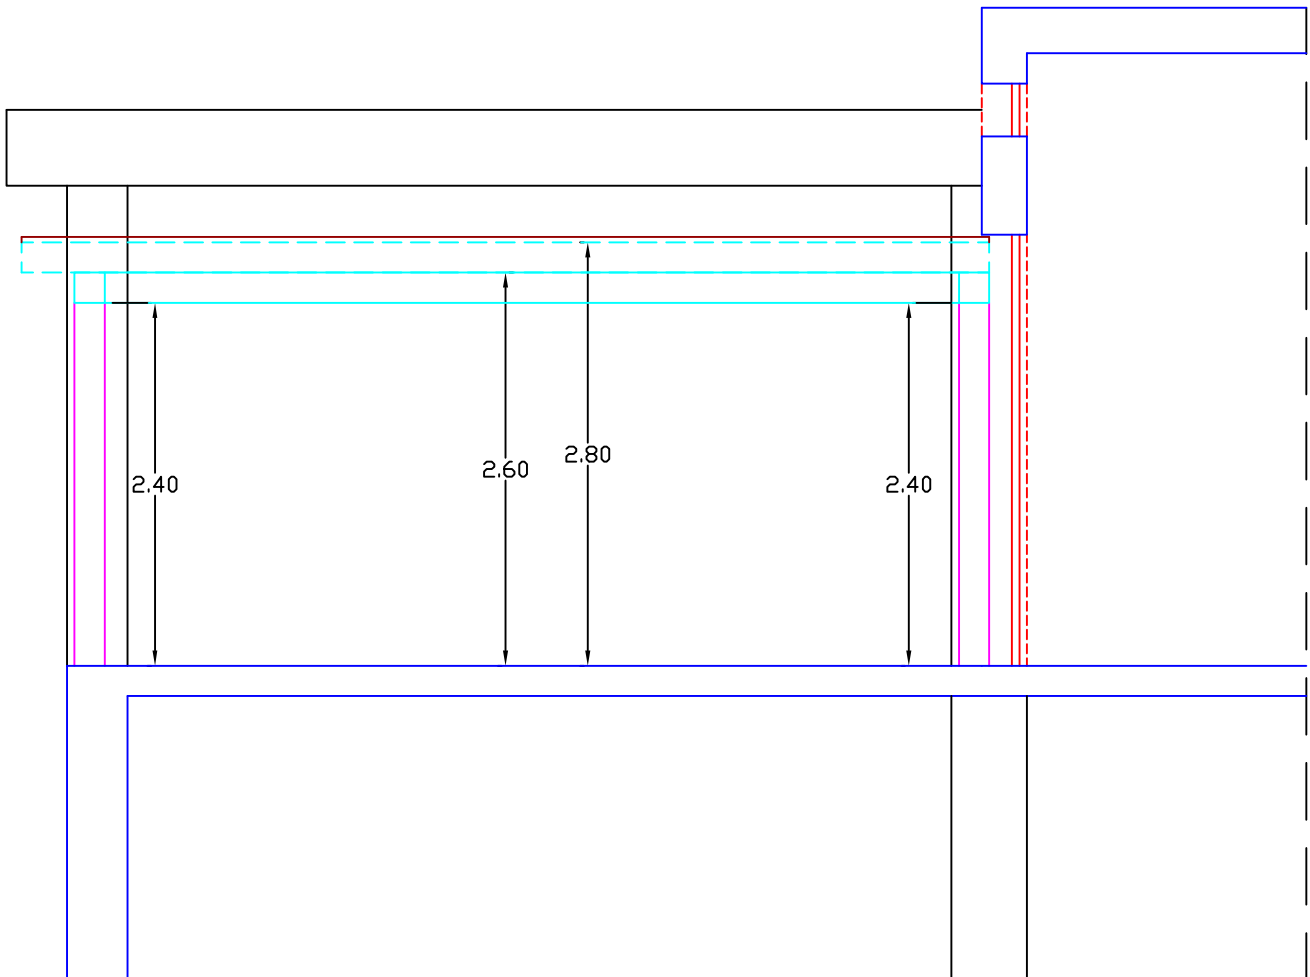

SEZIONE B-B

PARTICOLARE COSTRUTTIVI

SCALA 1:20

