

Comune di Enna


oggetto: *FSC-Ods_ Avviso Servizi di cura prima infanzia
Intervento di ristrutturazione Edilizia - Asilo Nido Biricoccolo sito in
Contrada Ferrante - Via Cività del Lavoro, 2 Enna
CUPE79E19000120002 Progetto Esecutivo

ditta: Comune di Enna


elaborati: Pianta - Prospetti - Sezioni - Stato di fatto

tav. 2 scala. 1:100


progettista d. dei lavori calcolista rup.
coord. sicurezza progettazione
Arch. Ing. V. Russo Arch. Ing. V. Russo Arch. Ing. V. Russo Ing. S. Reitano

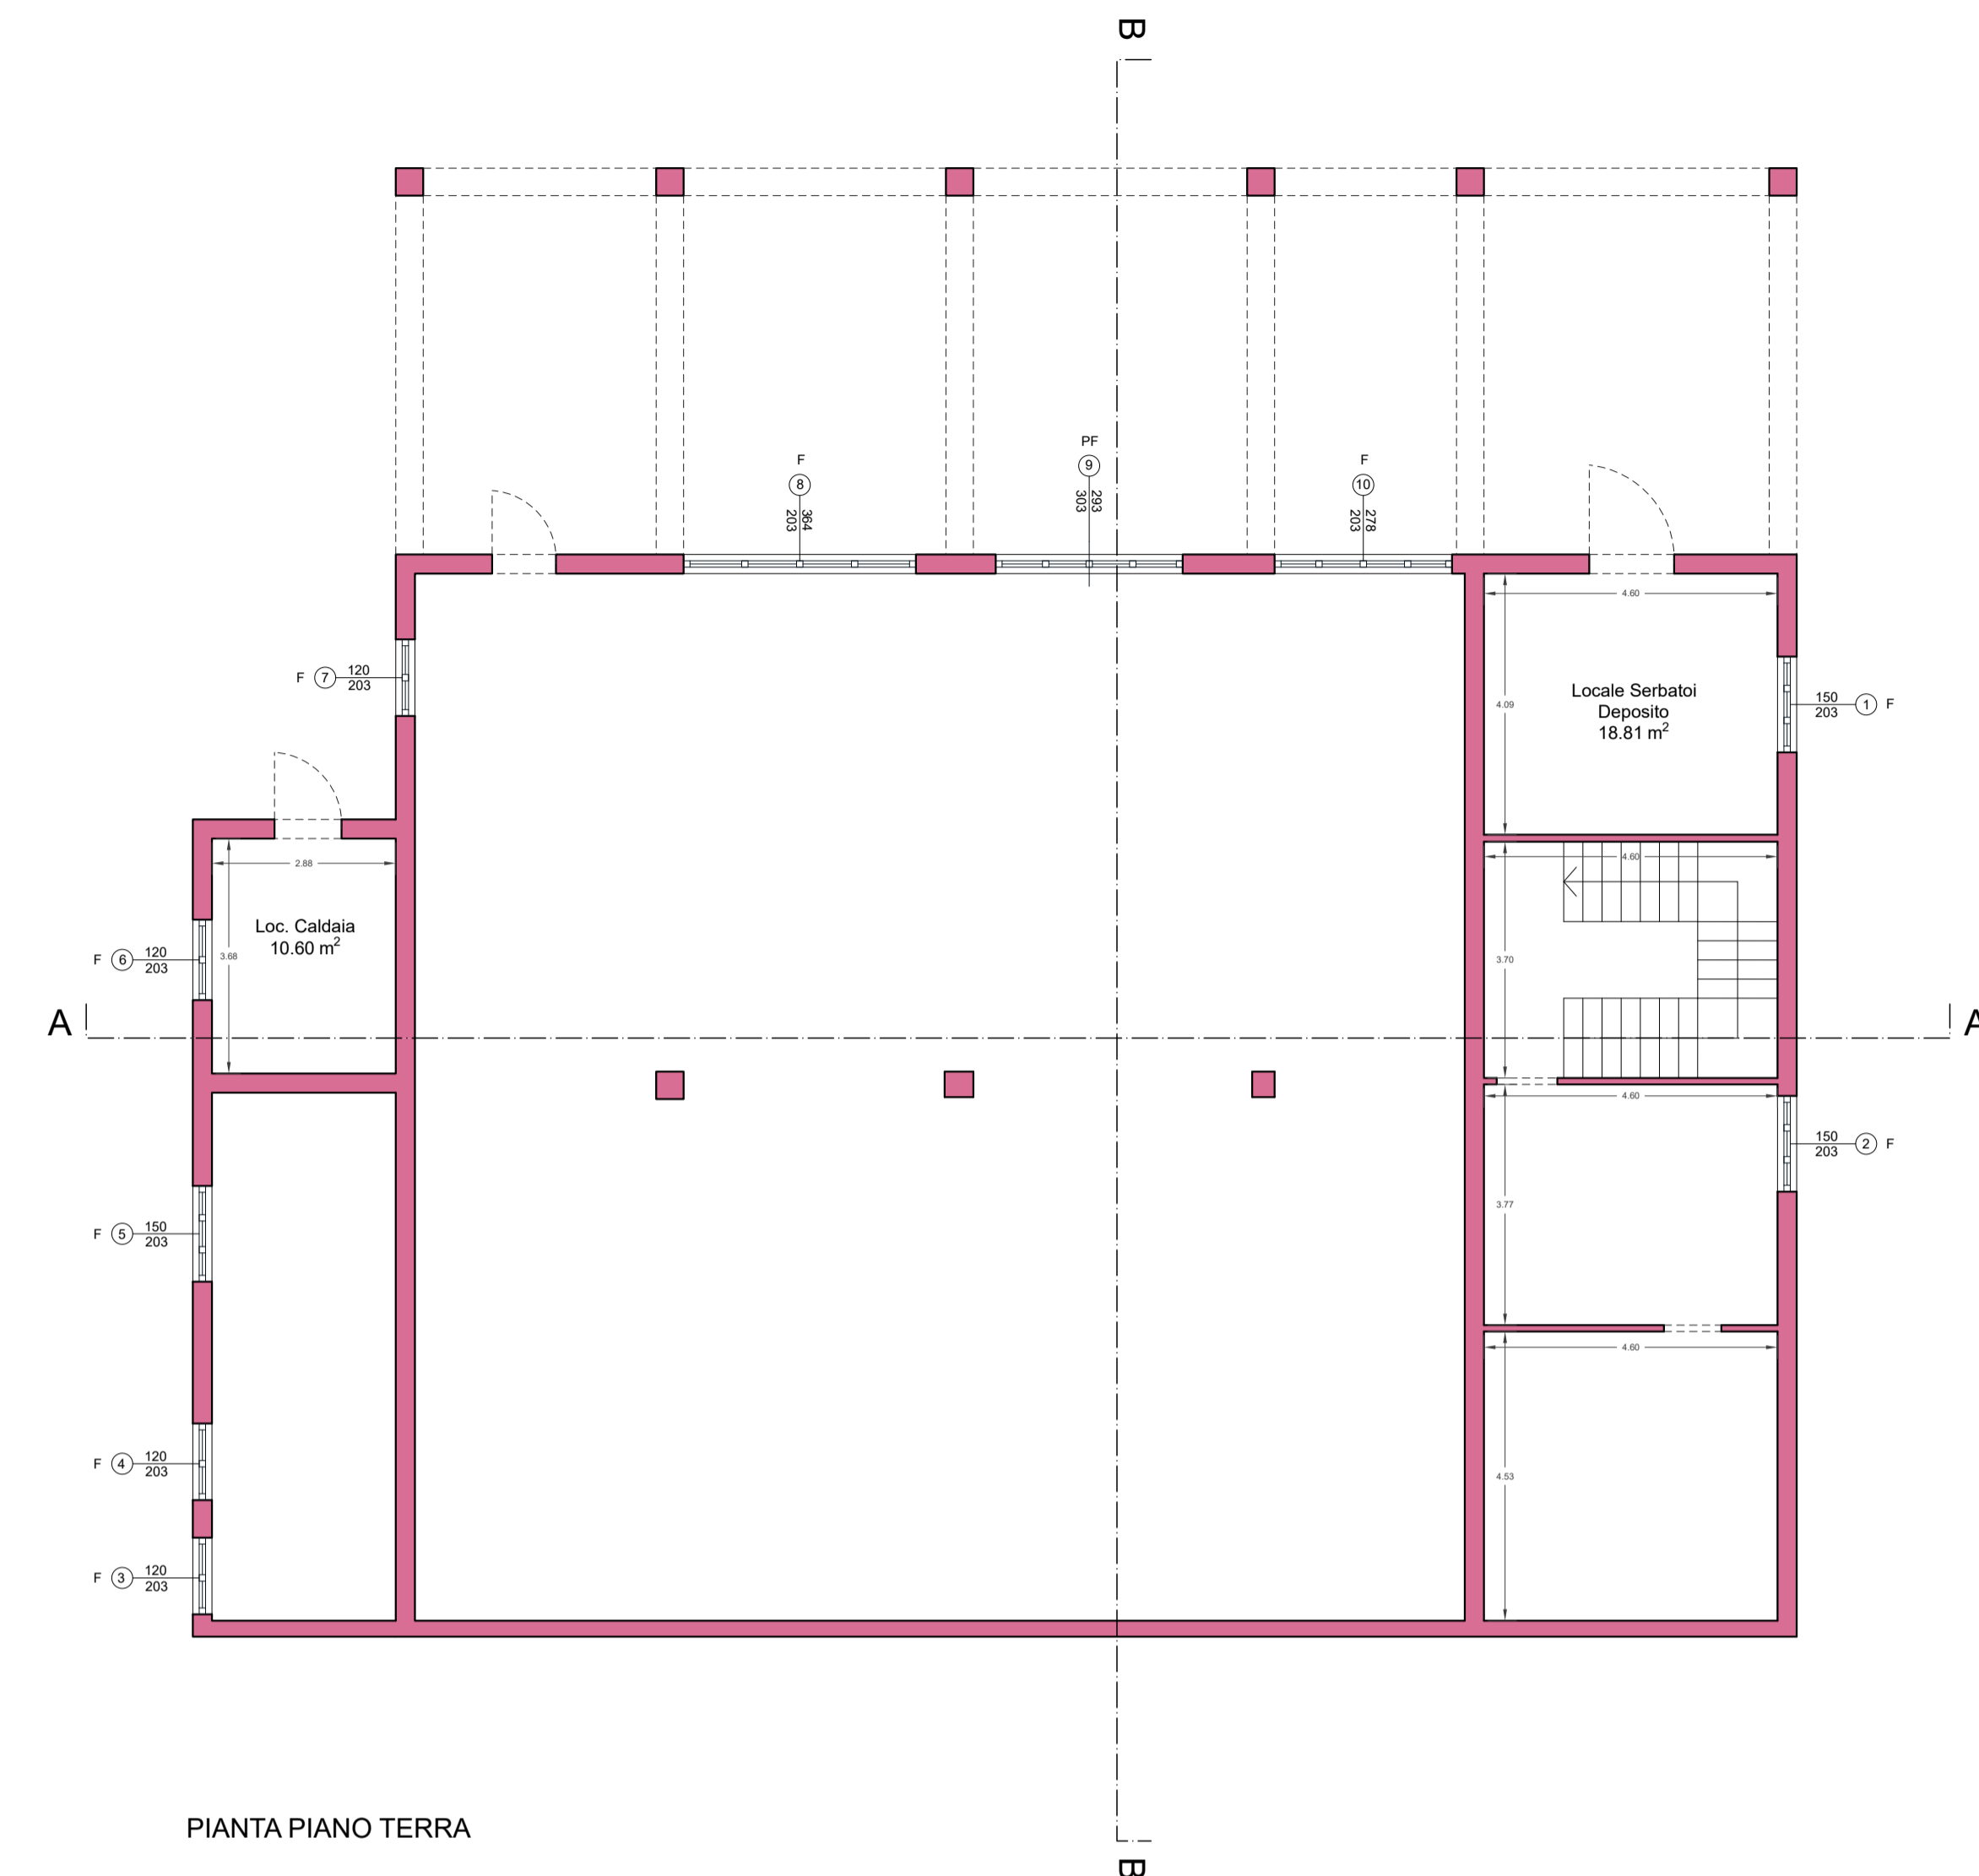


PIANTA PIANO TERRA

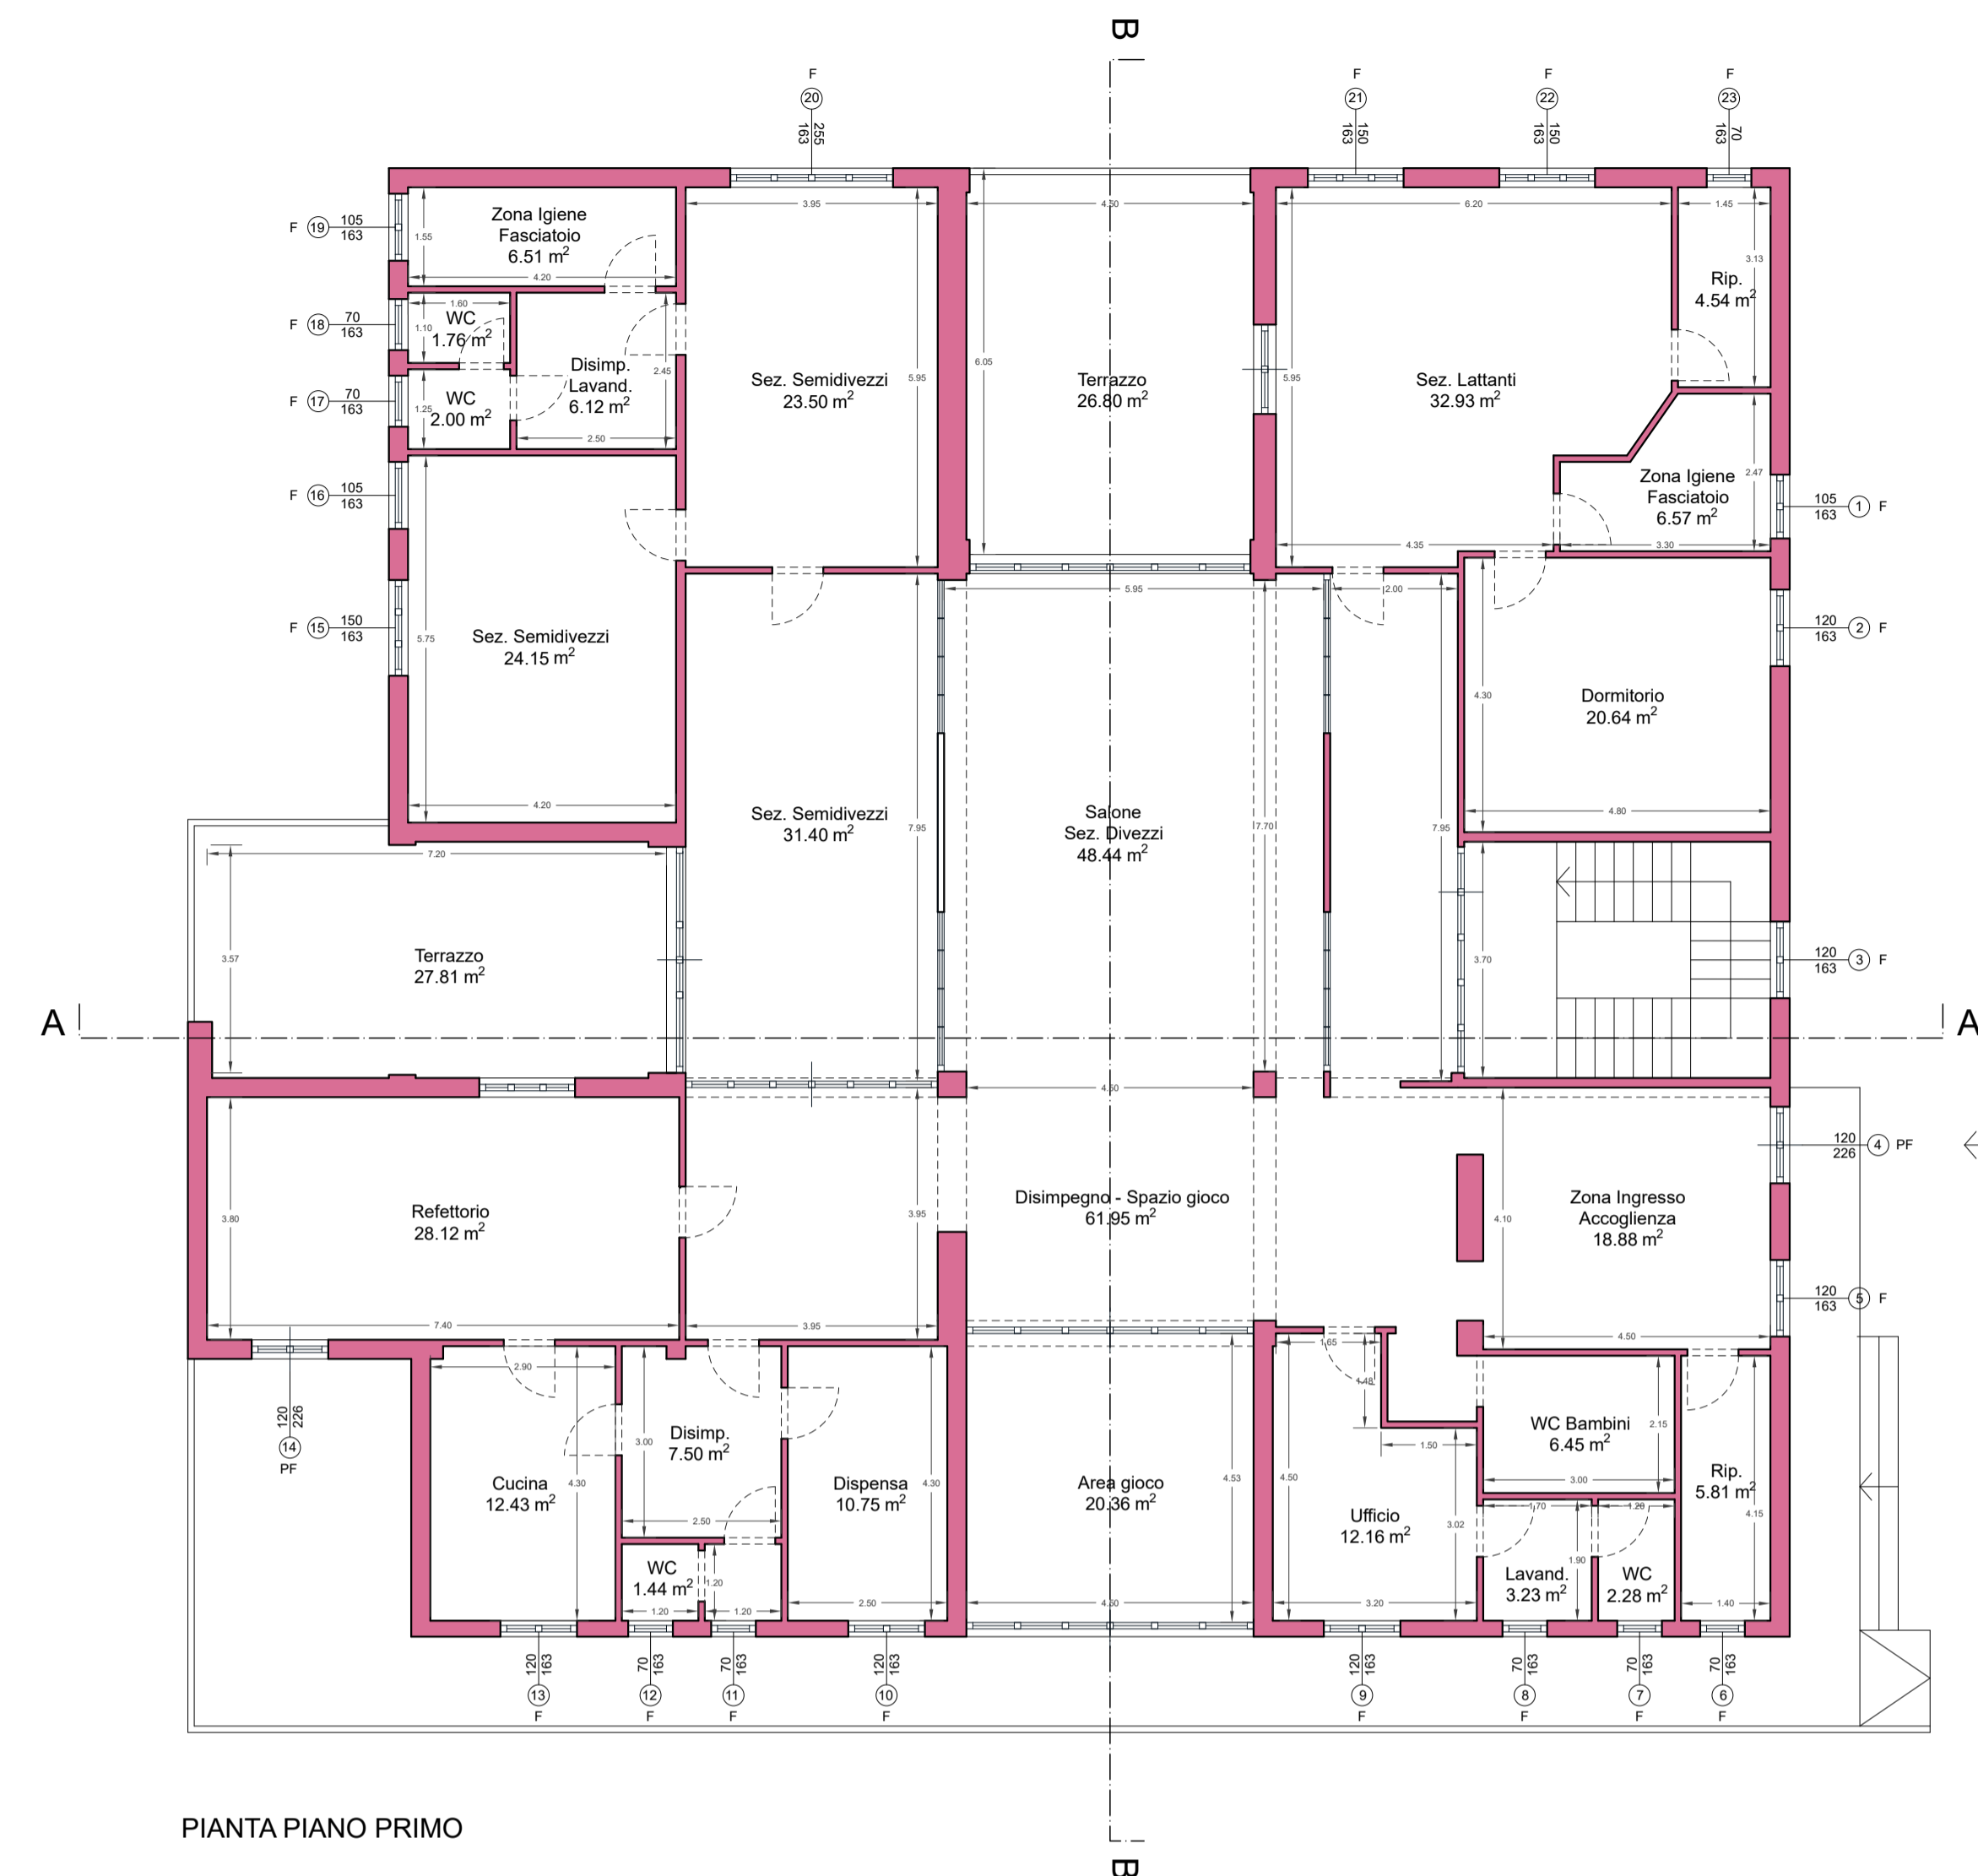


PIANTA PIANO PRIMO

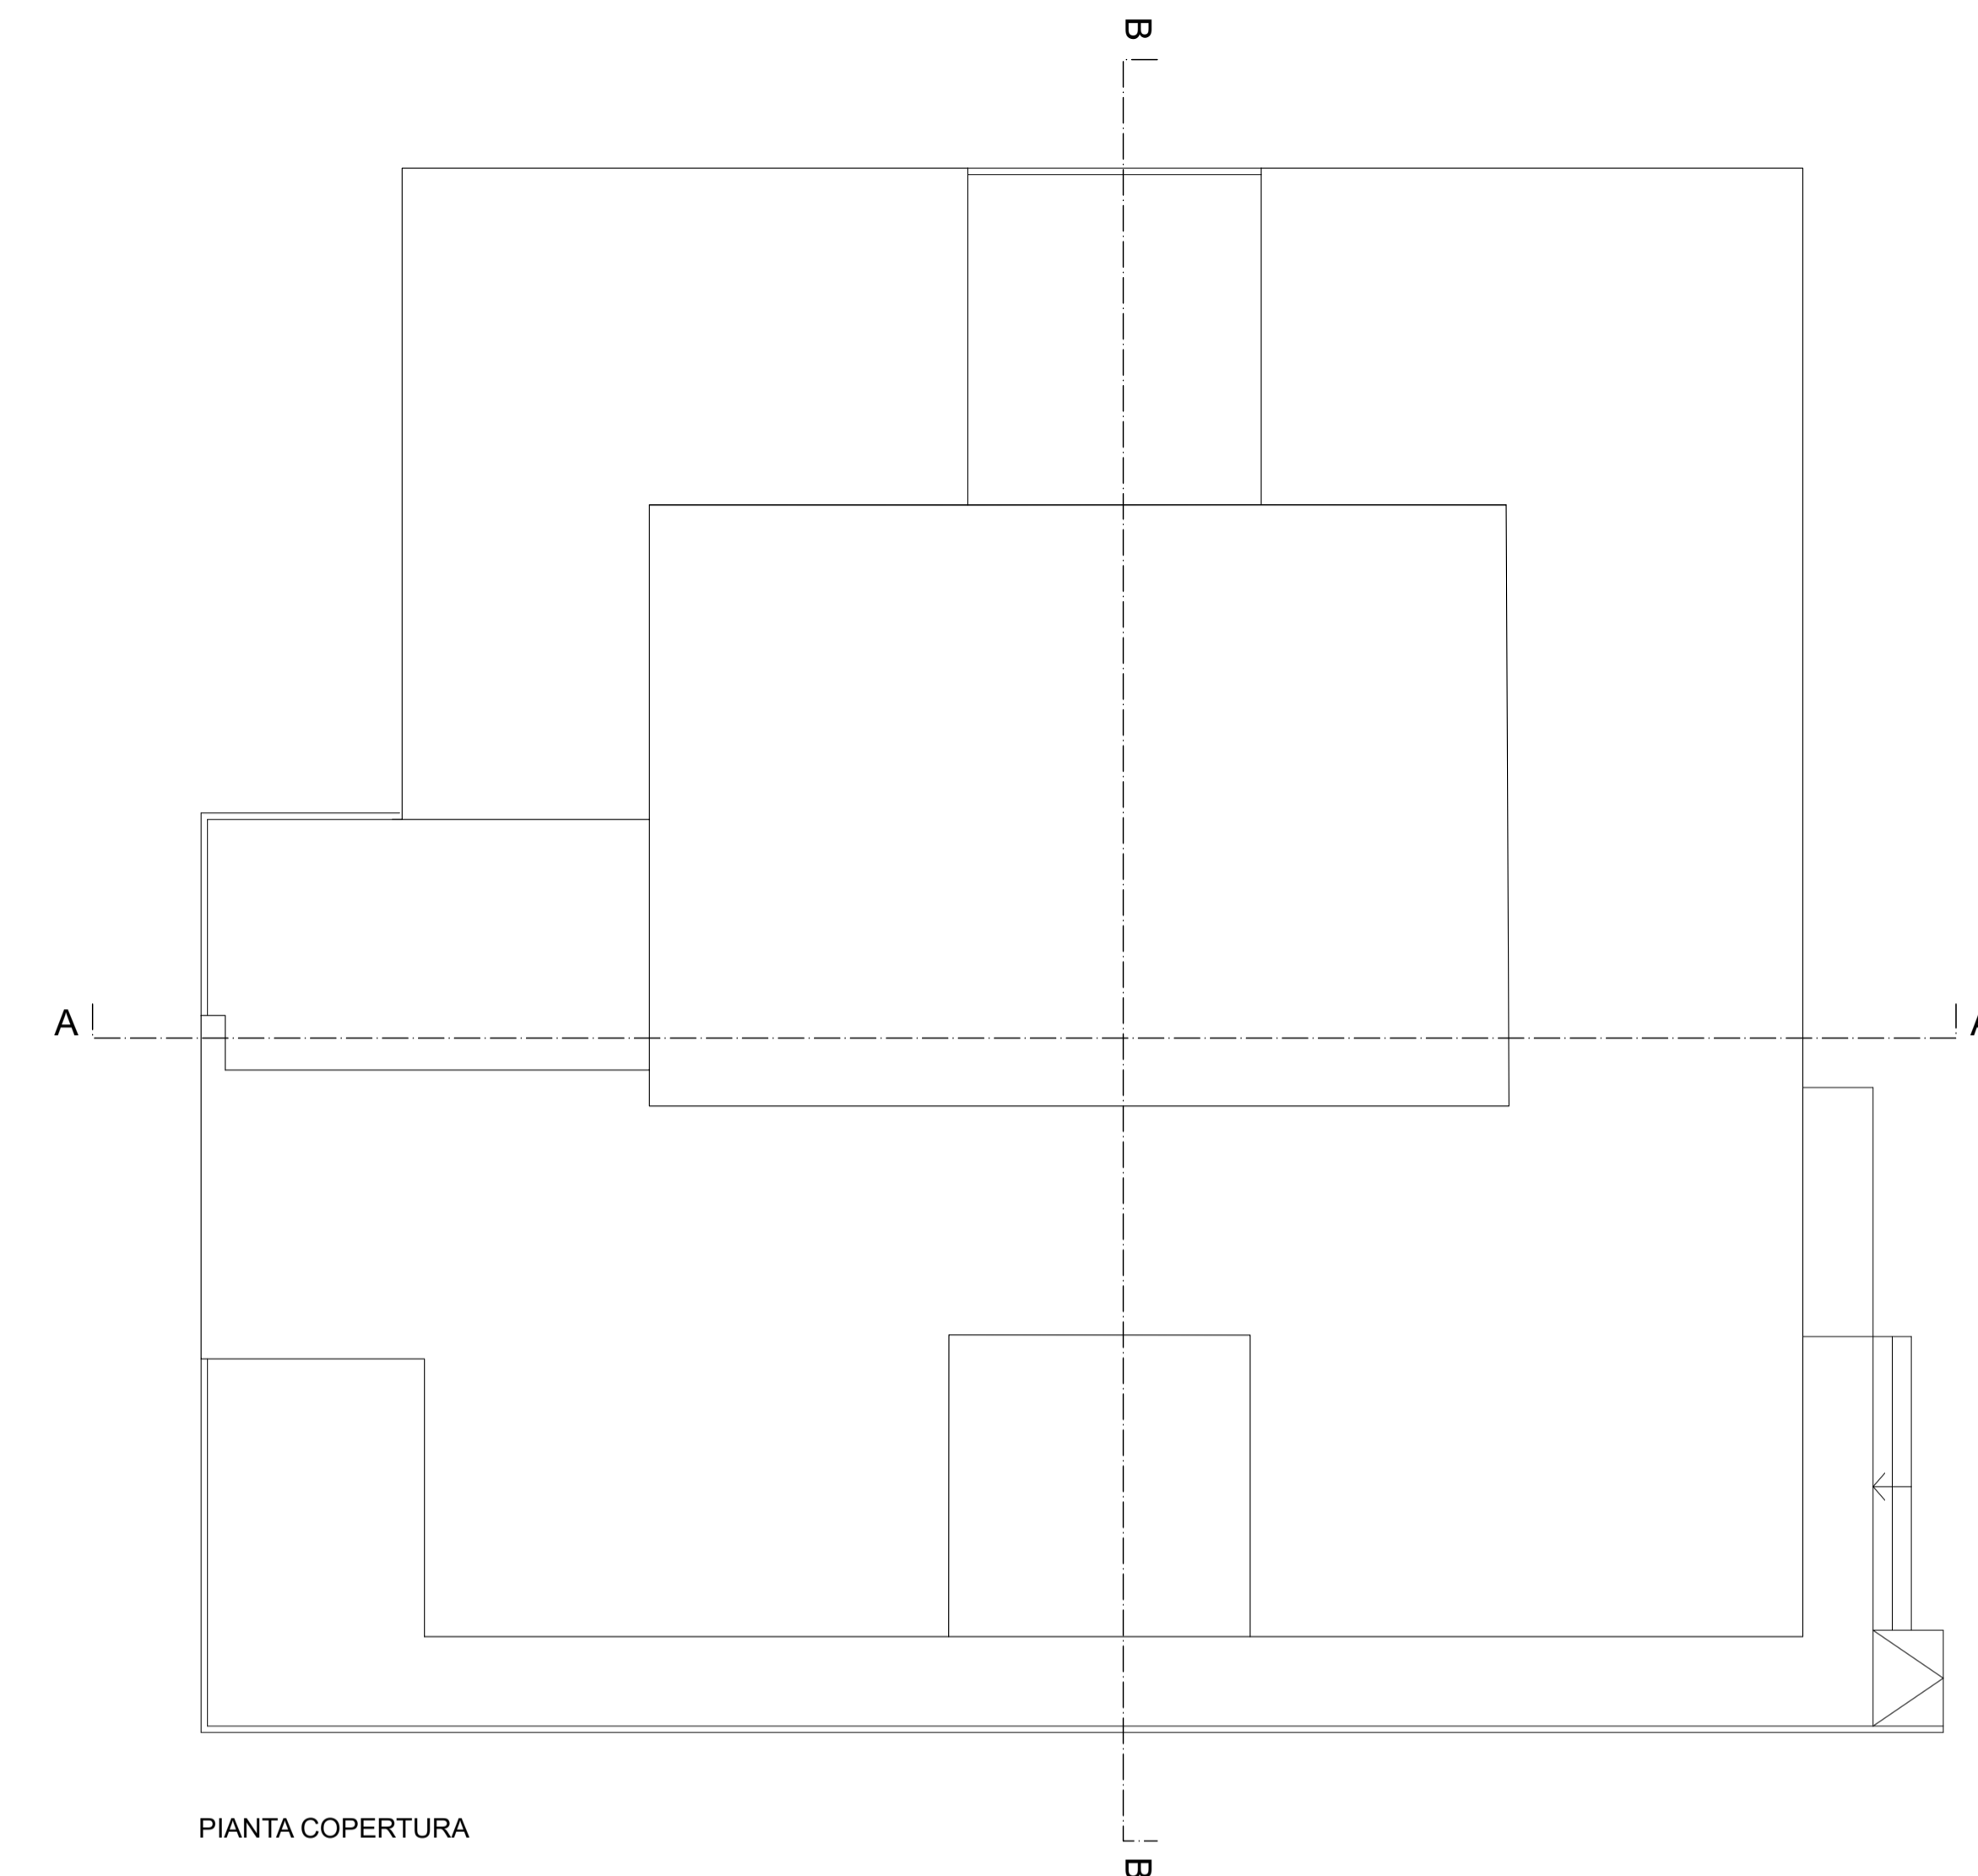


PIANTA COPERTURA

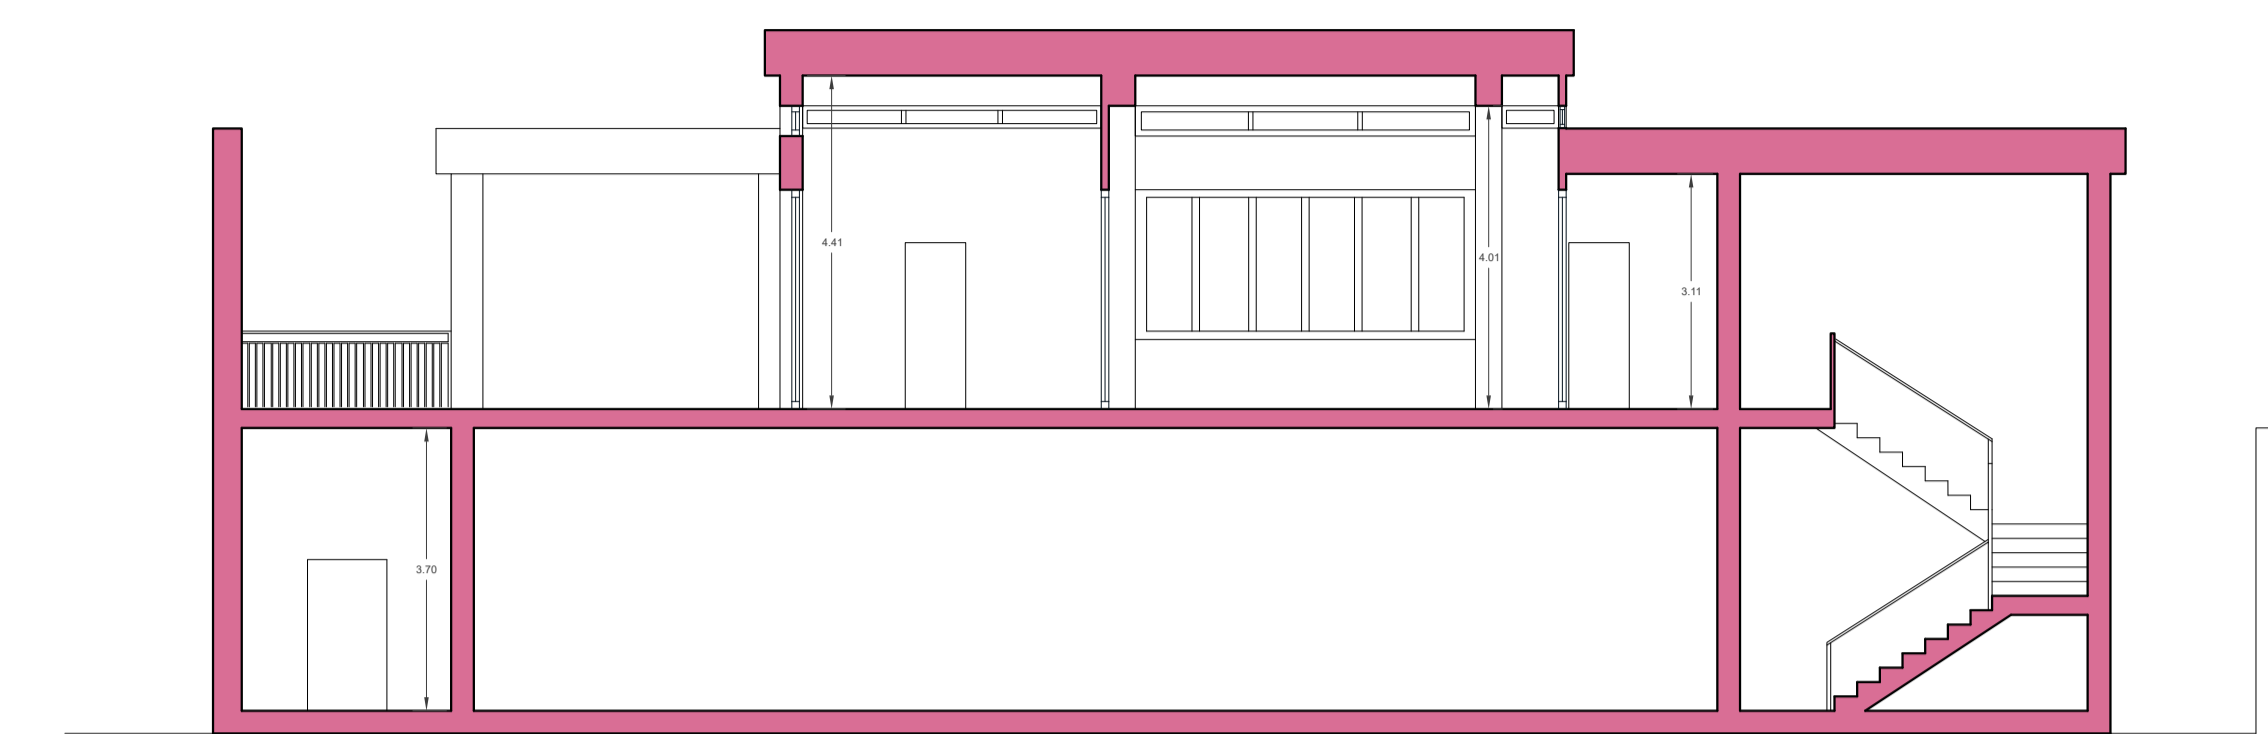

SEZIONE AA

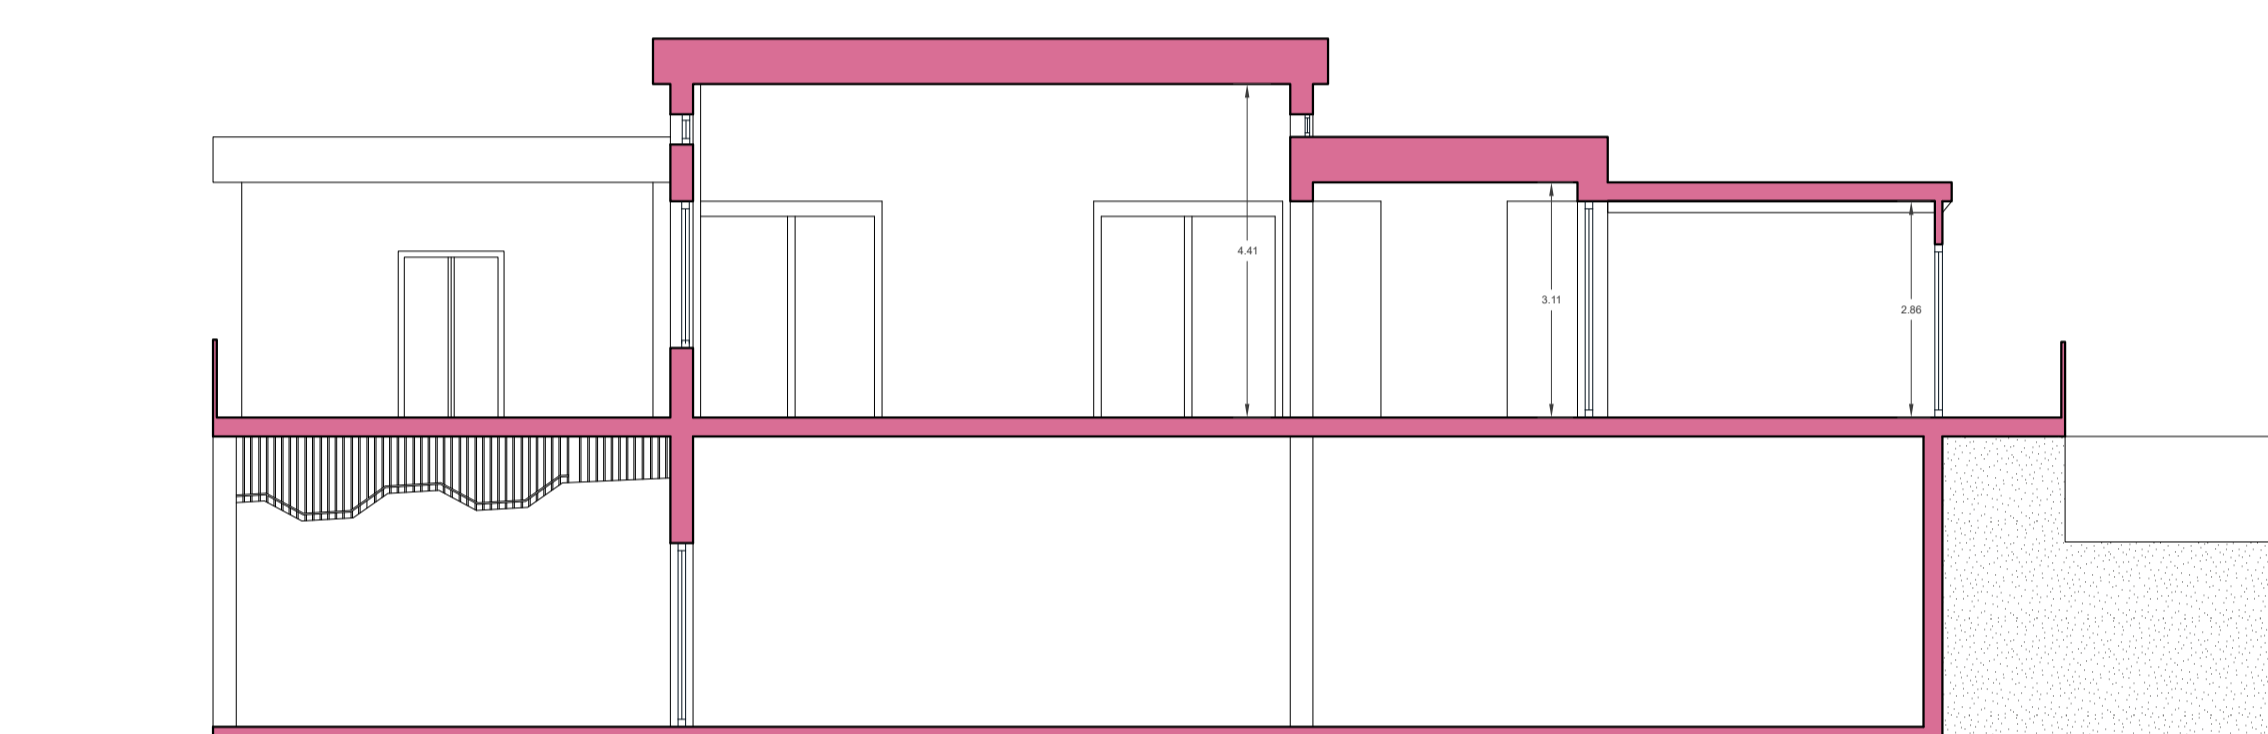

SEZIONE BB

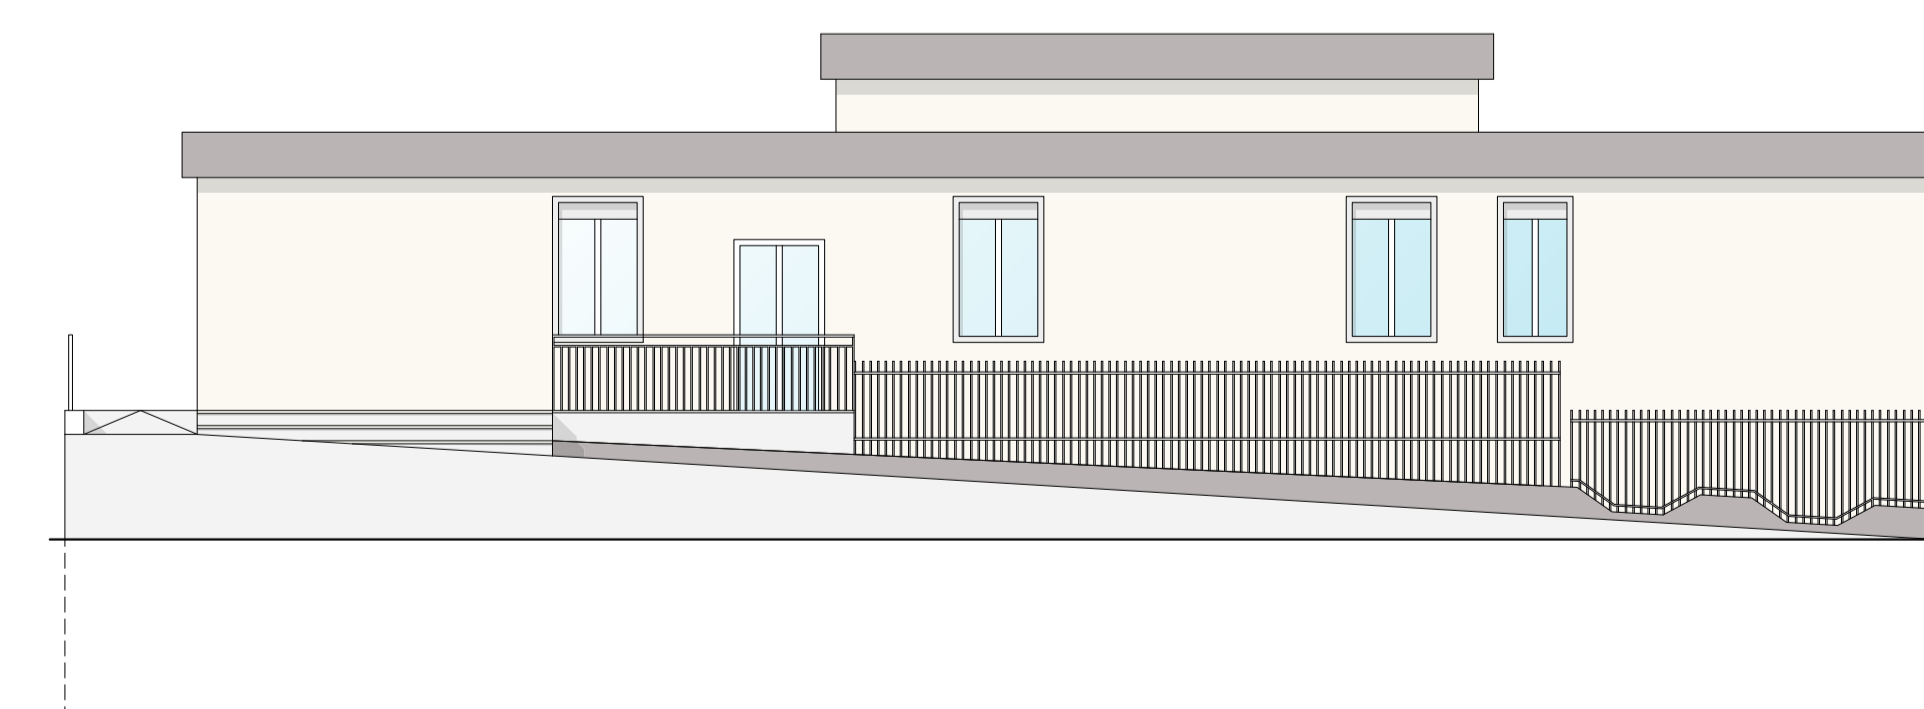

Prospetto Est



Prospetto Sud



Prospetto Ovest



Prospetto Nord

Comune di Enna

oggetto: "FSC-Ods_ Avviso Servizi di cura prima infanzia
Intervento di ristrutturazione Edilizia - Asilo Nido Biricoccolo sito in
Contrada Ferrante - Via Civiltà del Lavoro, 2 Enna
CUPE79E19000120002 Progetto Esecutivo

ditta: Comune di Enna

elaborati: Pianta - Prospetti - Sezioni - Stato di fatto

lav. 3

scala. 1:100


progettista
coord. sicurezza
progettazione

d. dei lavori


calcolista

rup.


Arch. Ing. V. Russo Arch. Ing. V. Russo Arch. Ing. V. Russo Ing. S. Reitano

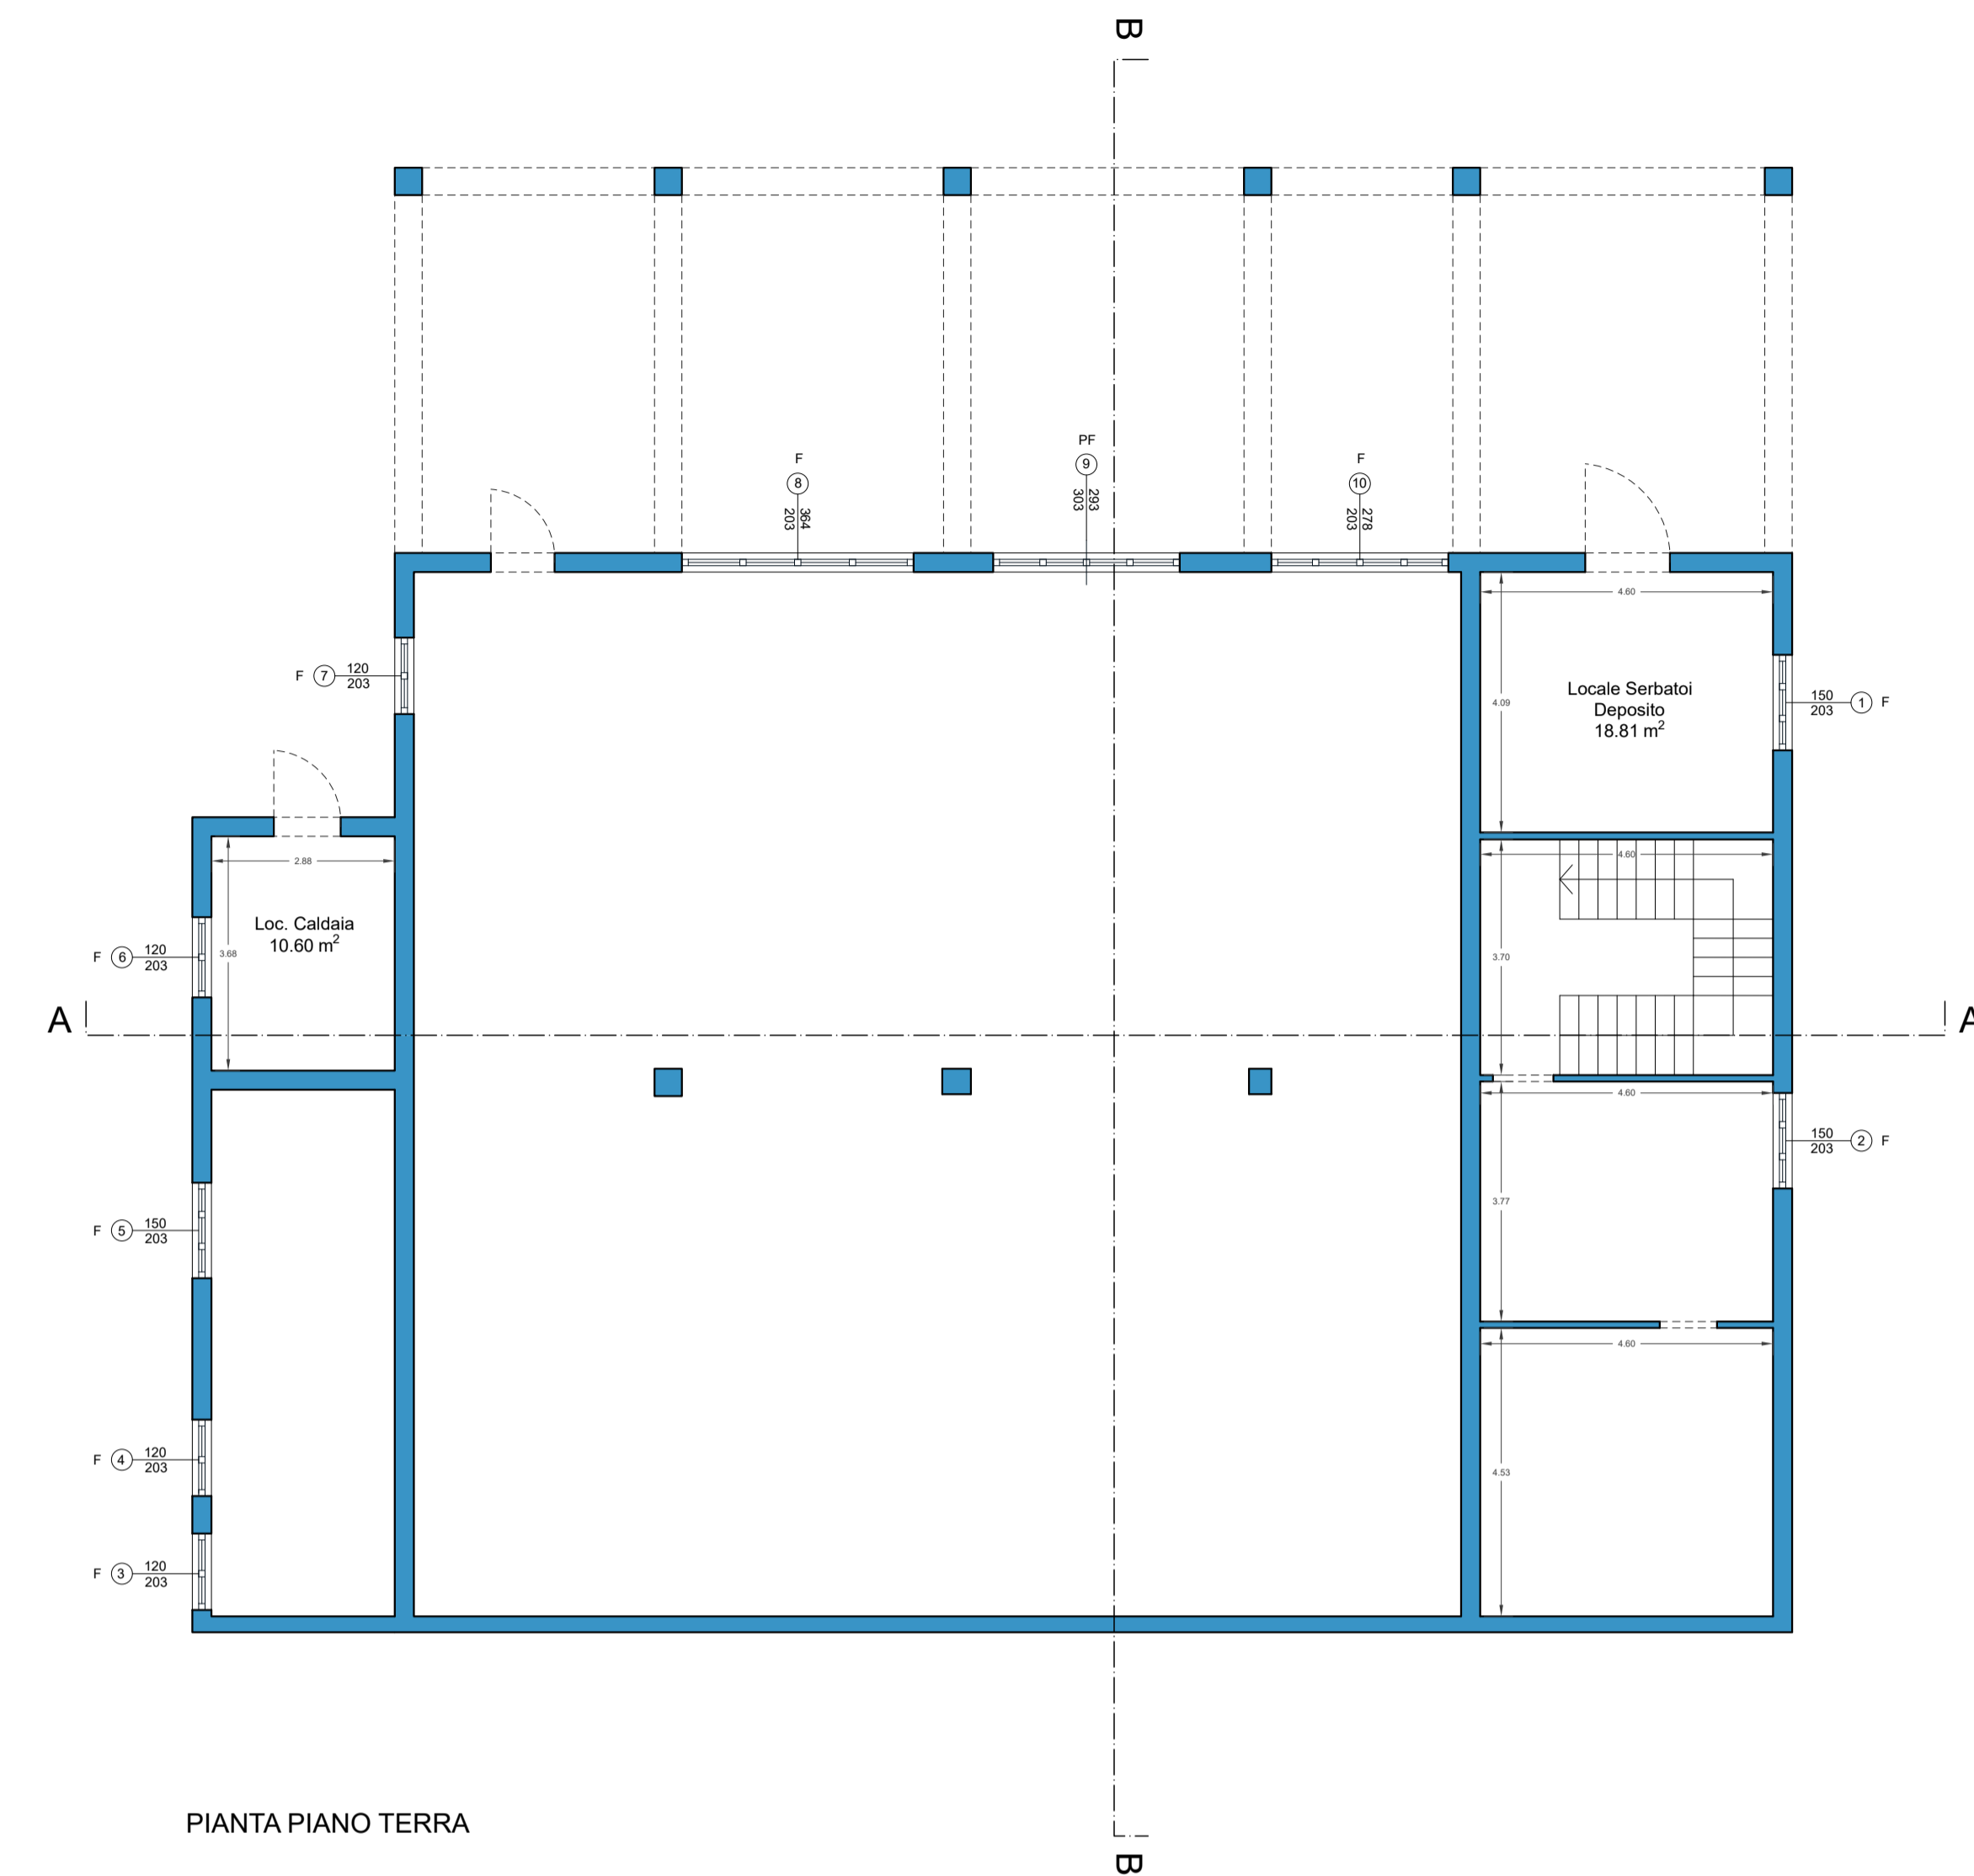


PIANTA PIANO TERRA

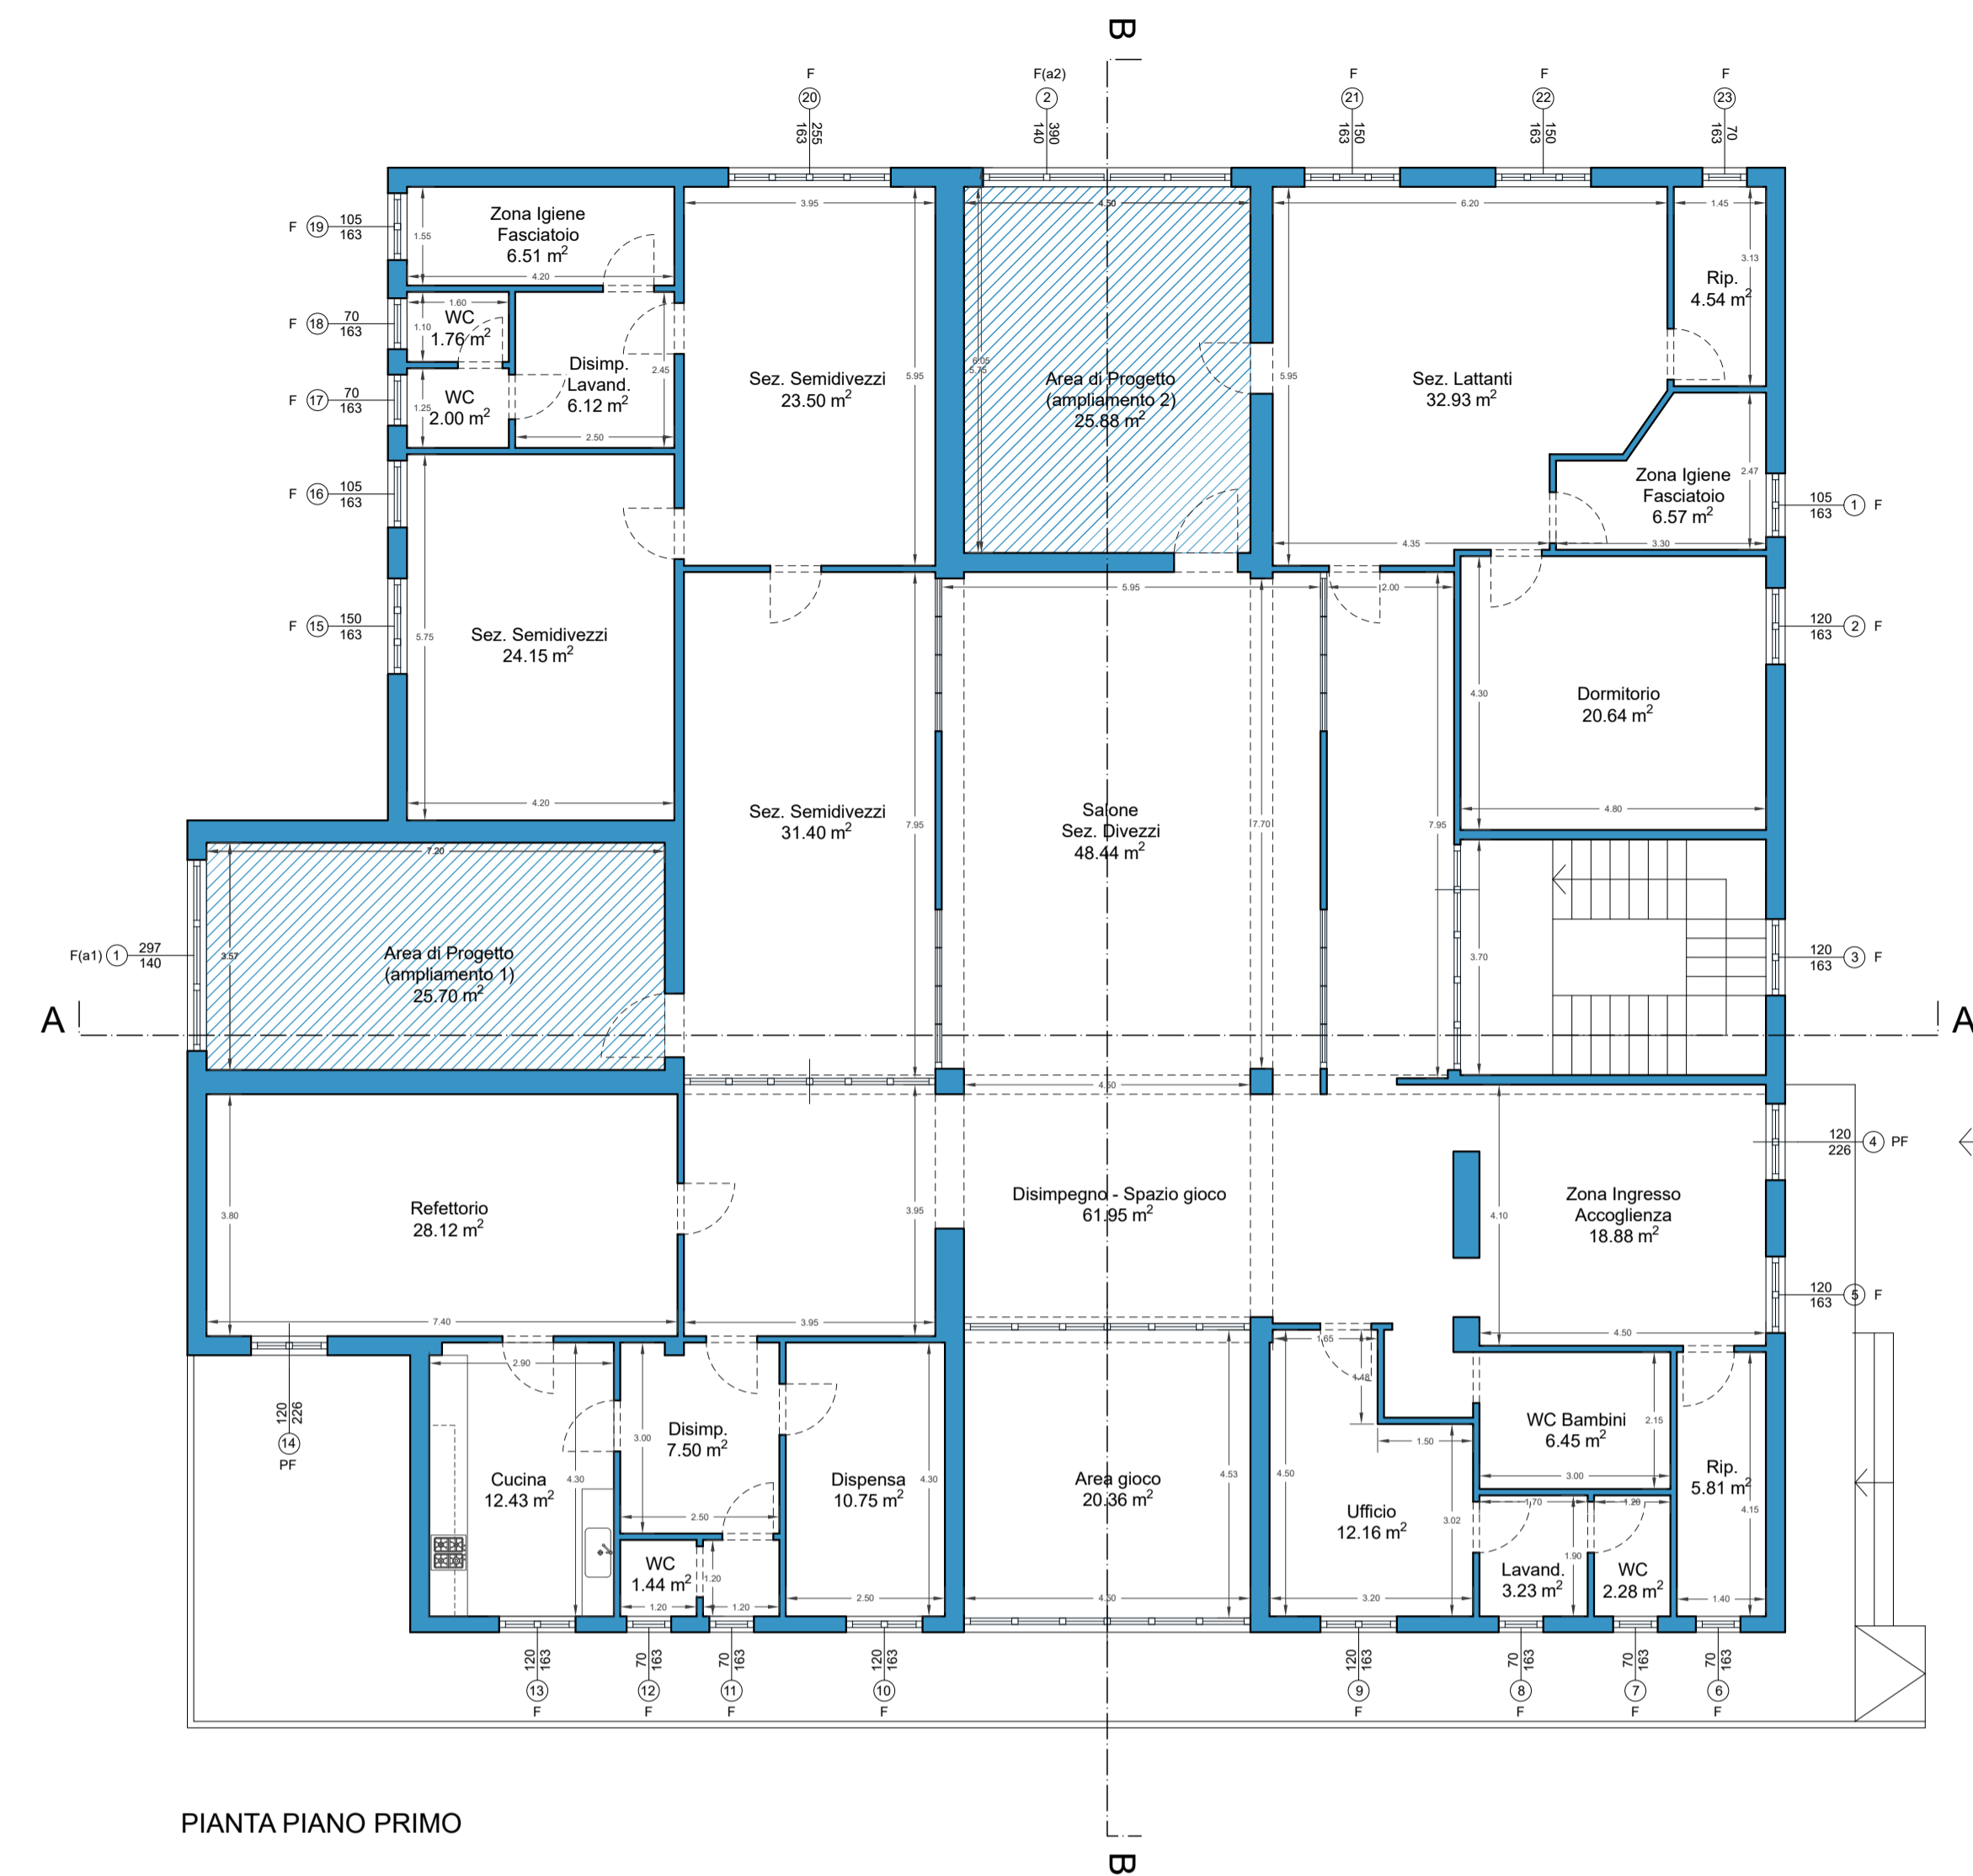

PIANTA PIANO PRIMO

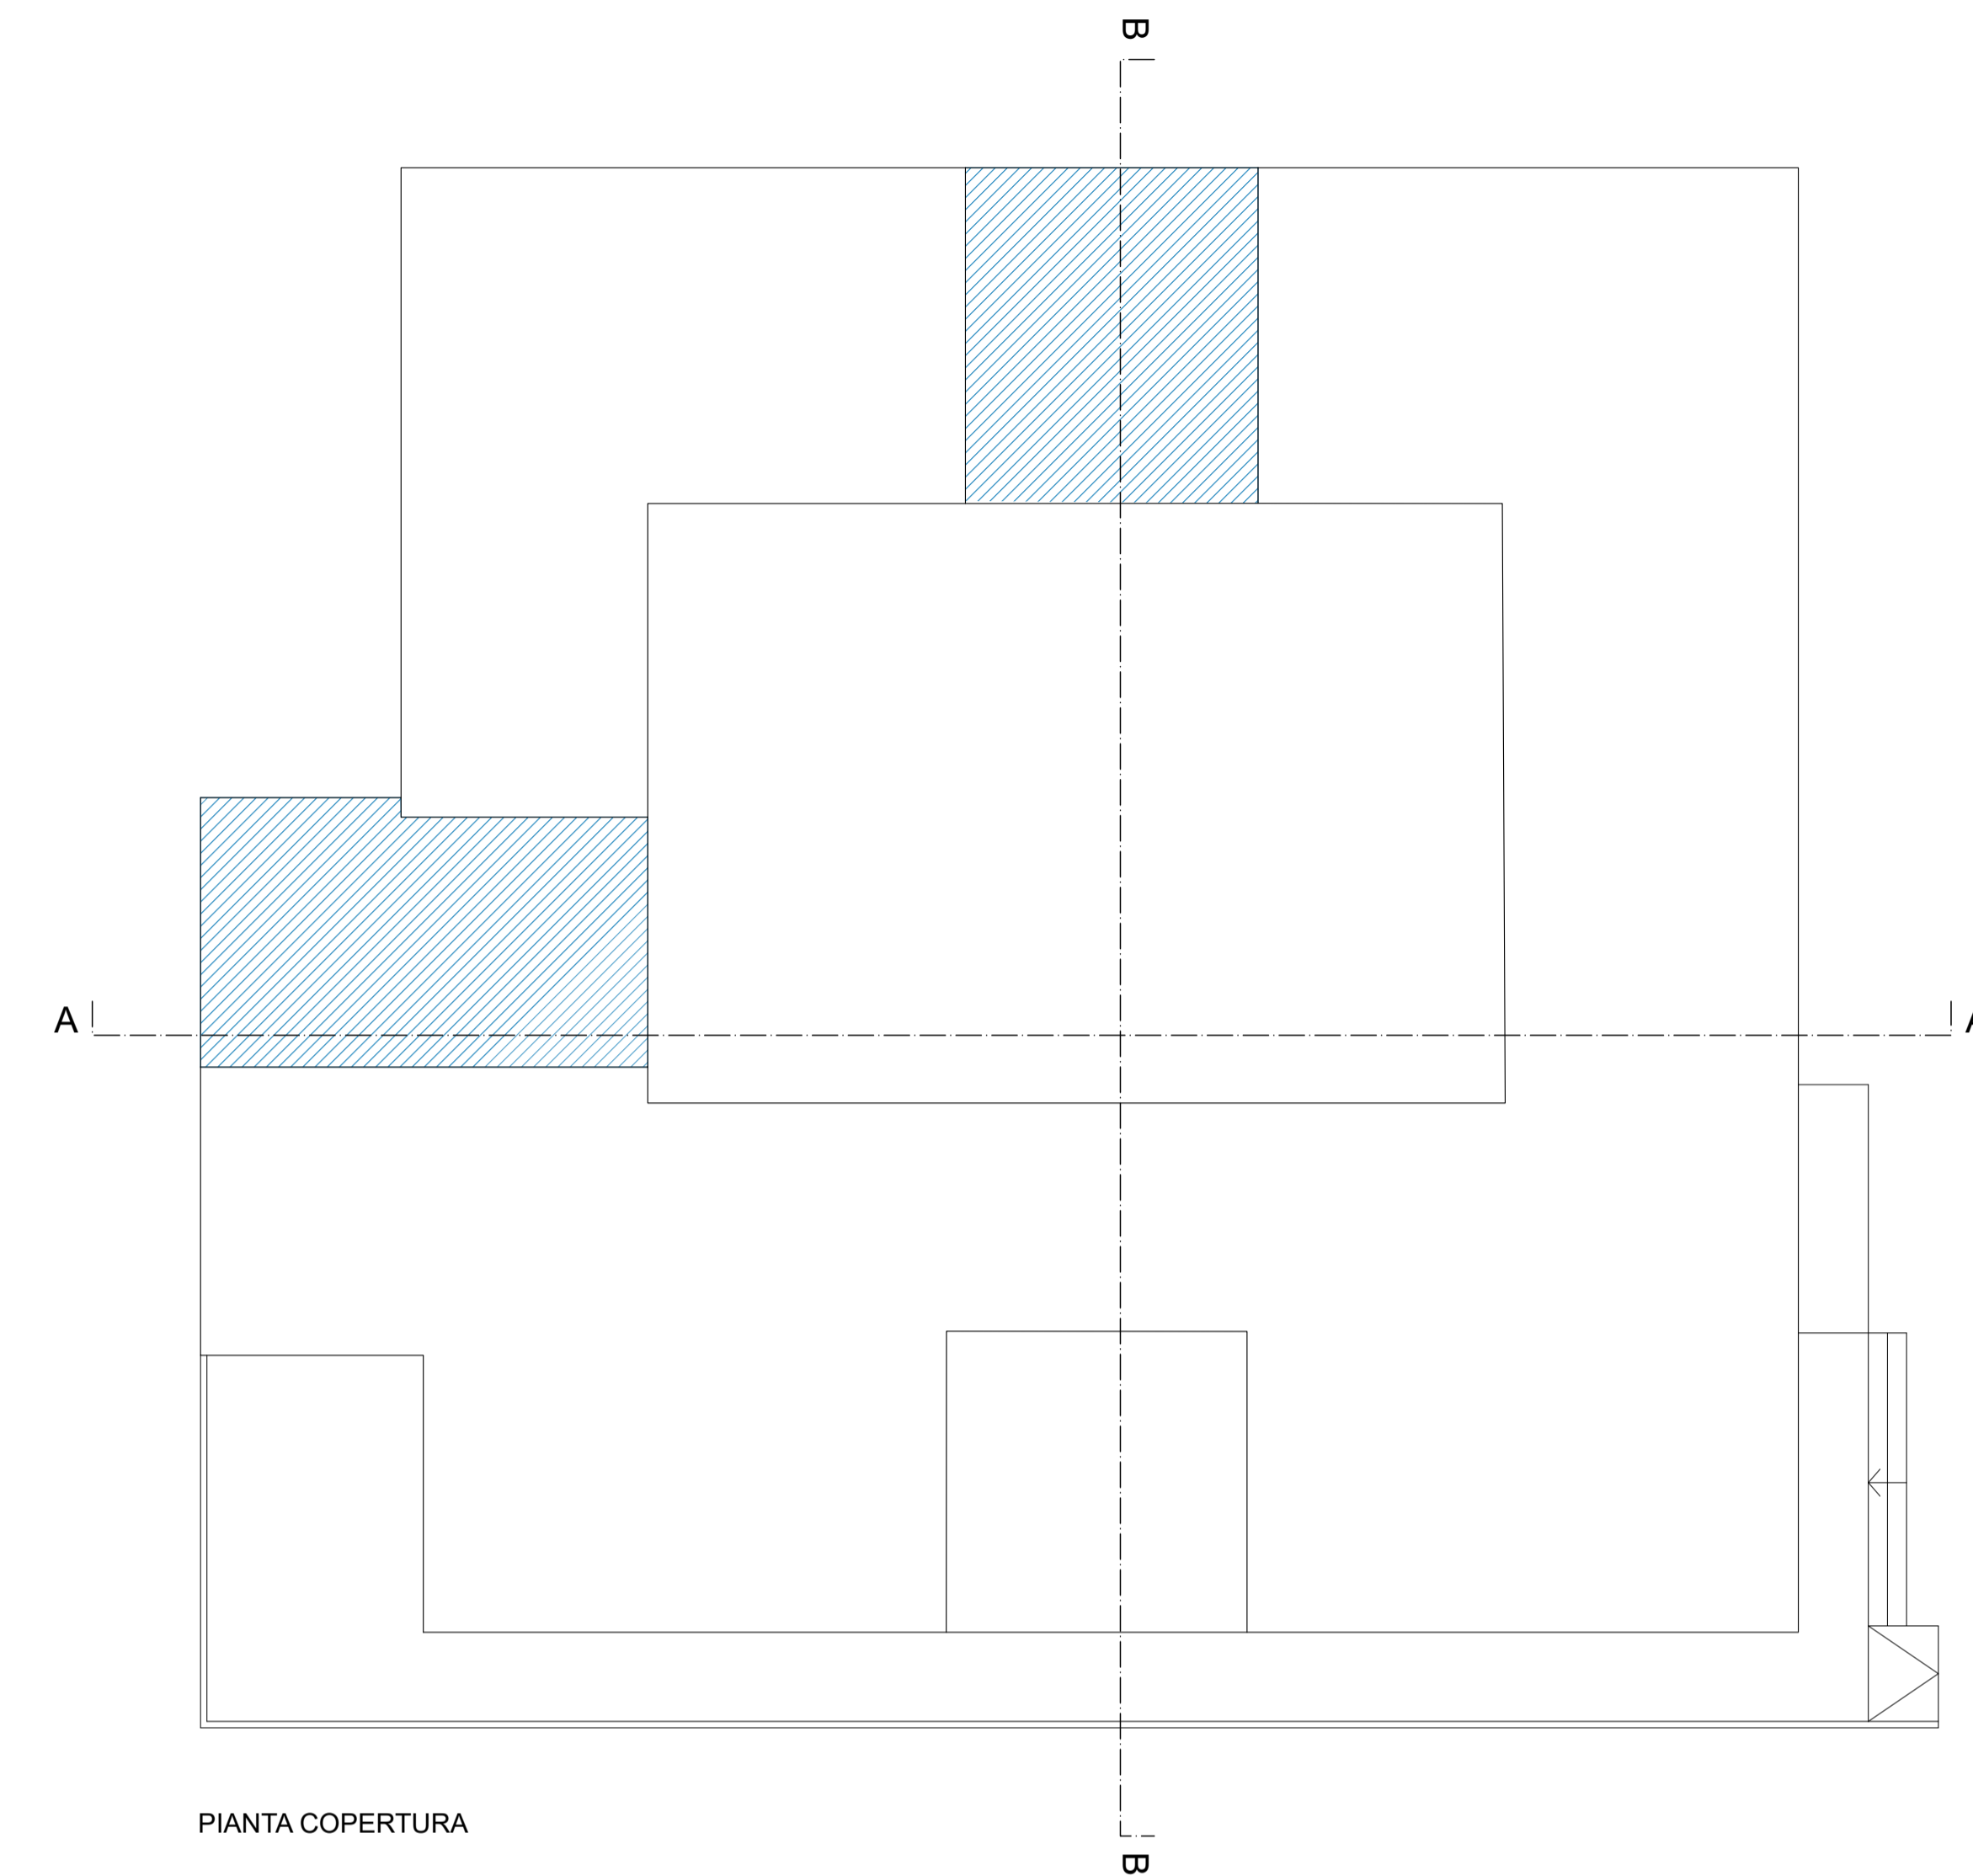


PIANTA COPERTURA

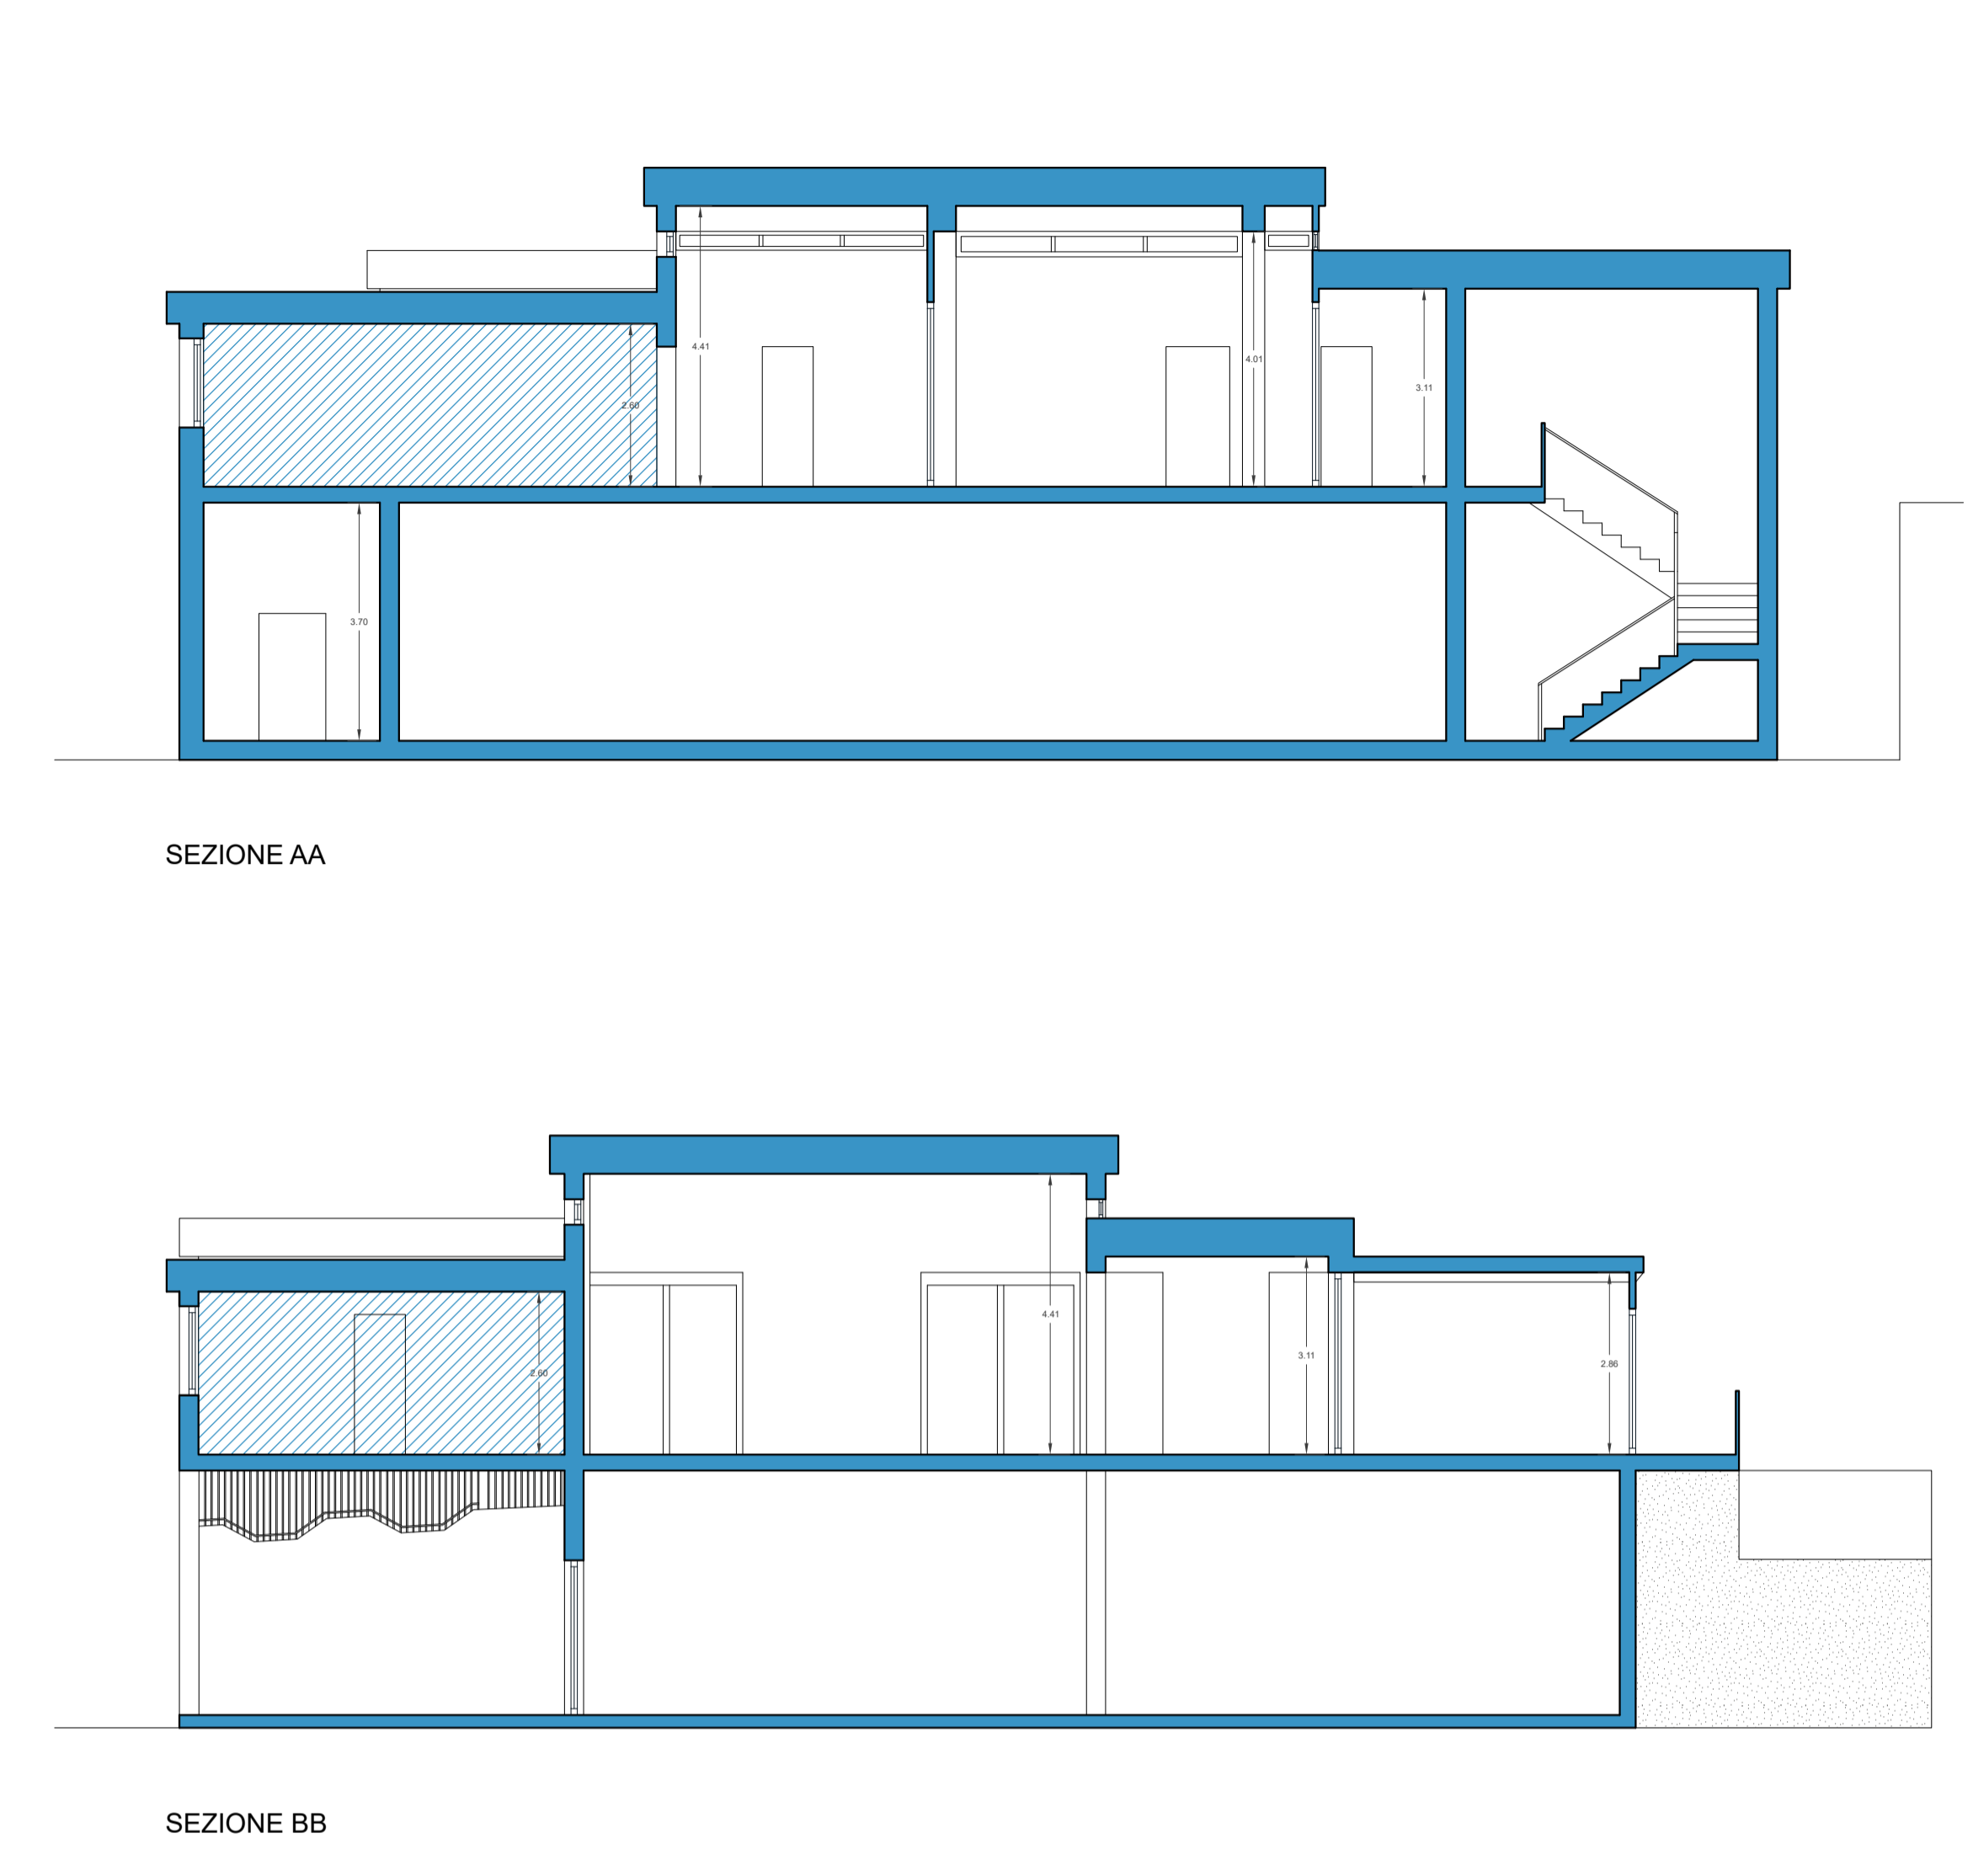


SEZIONE AA


SEZIONE BB

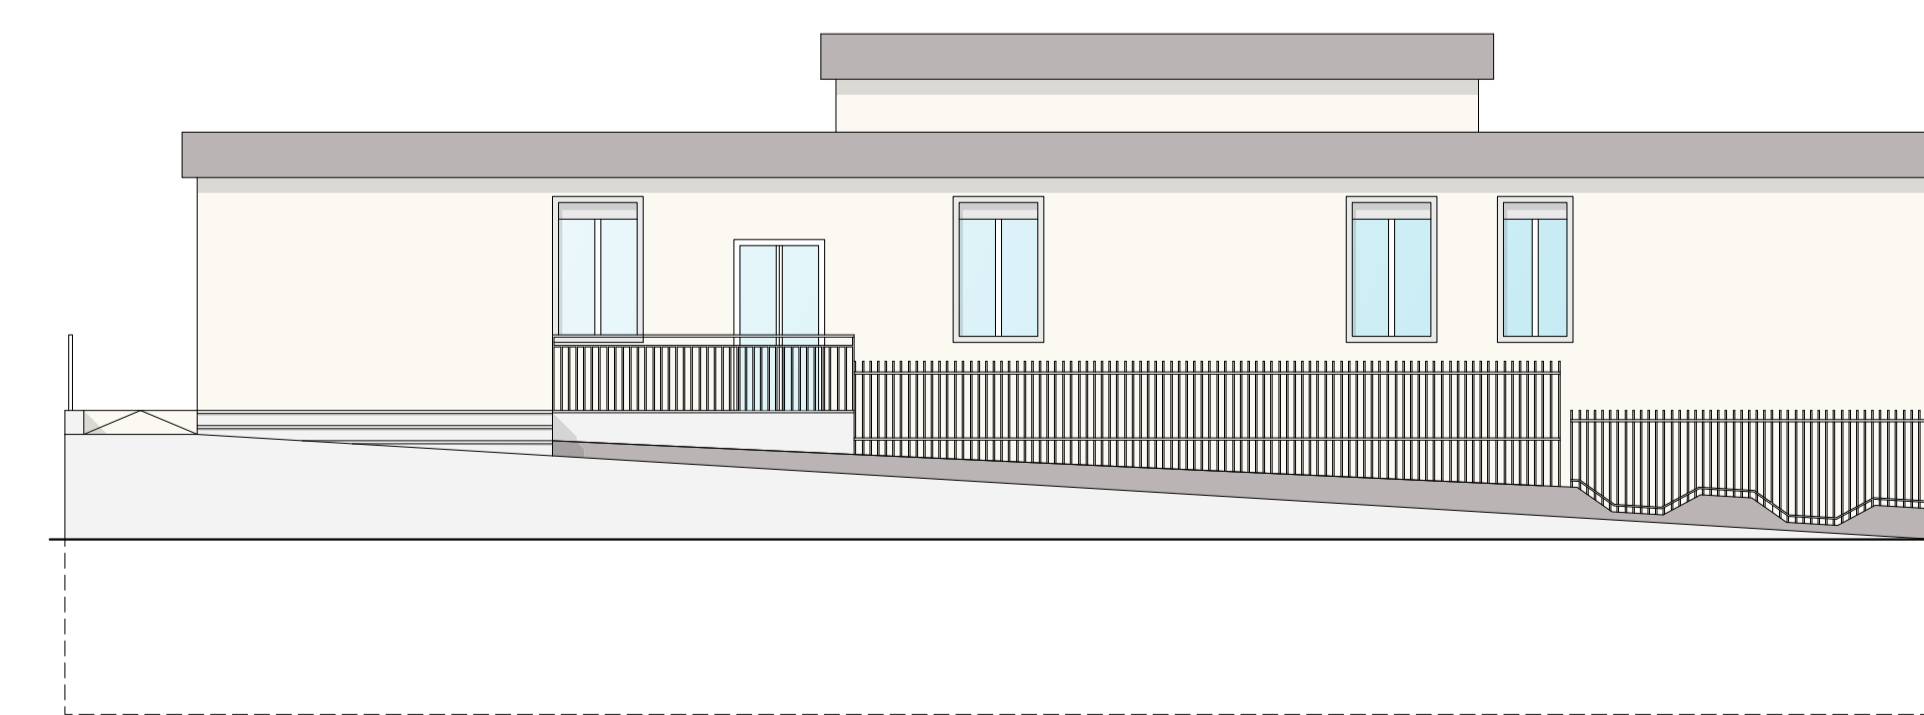

Prospetto Est

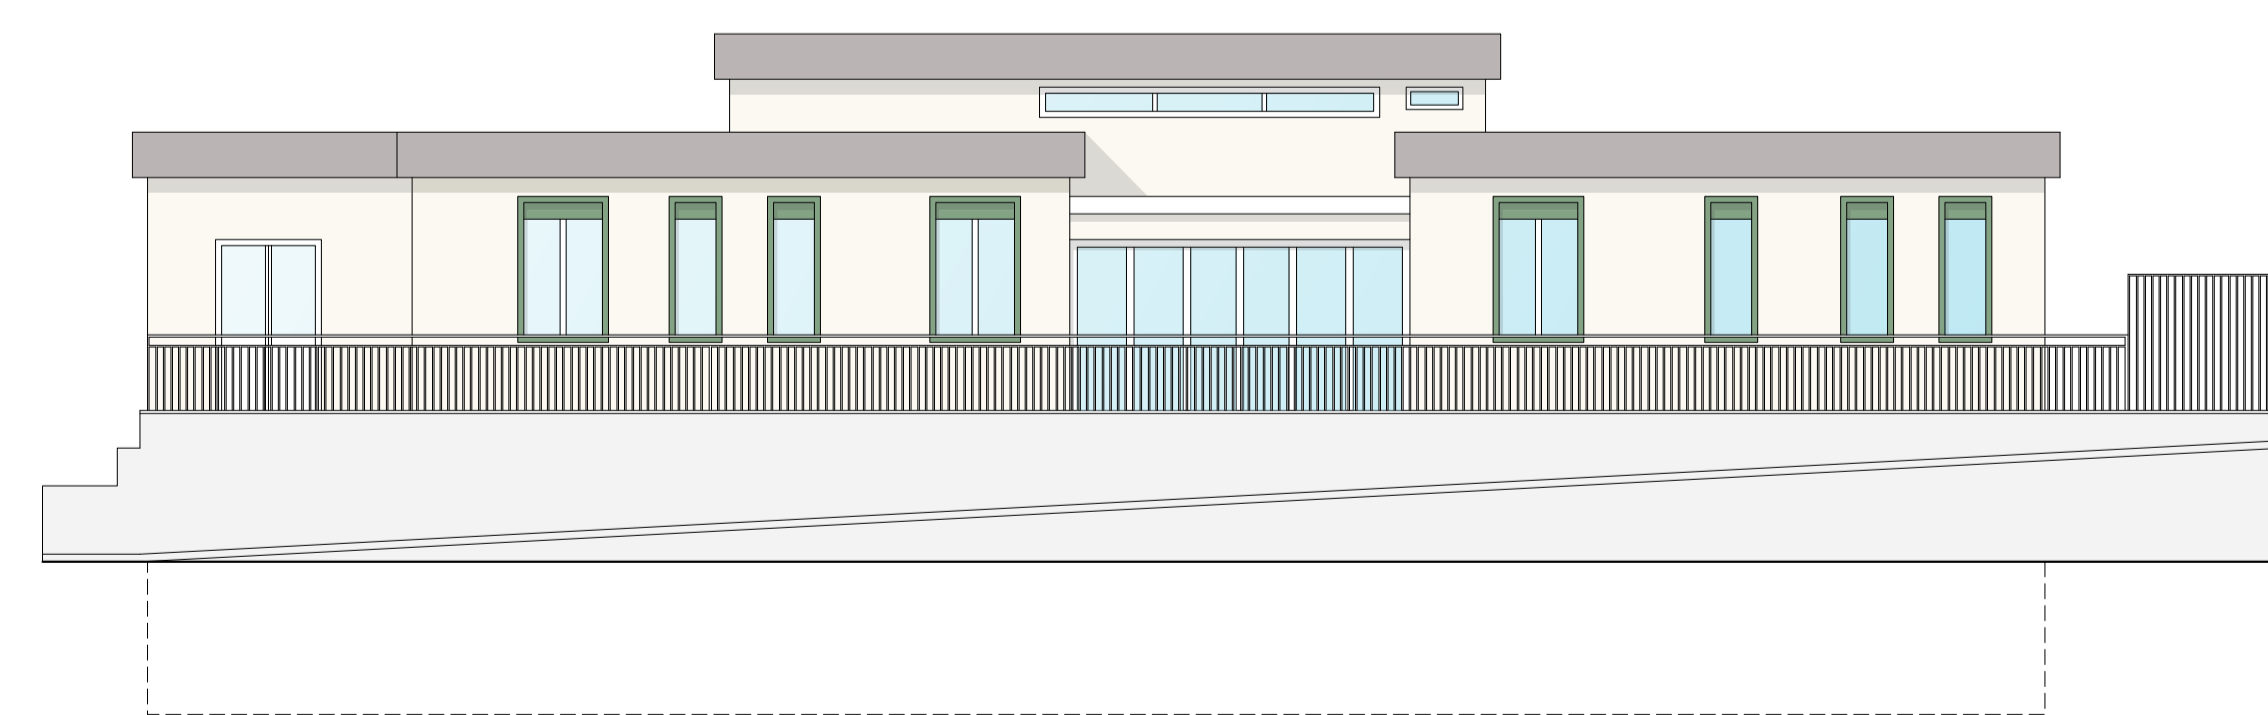

Prospetto Sud

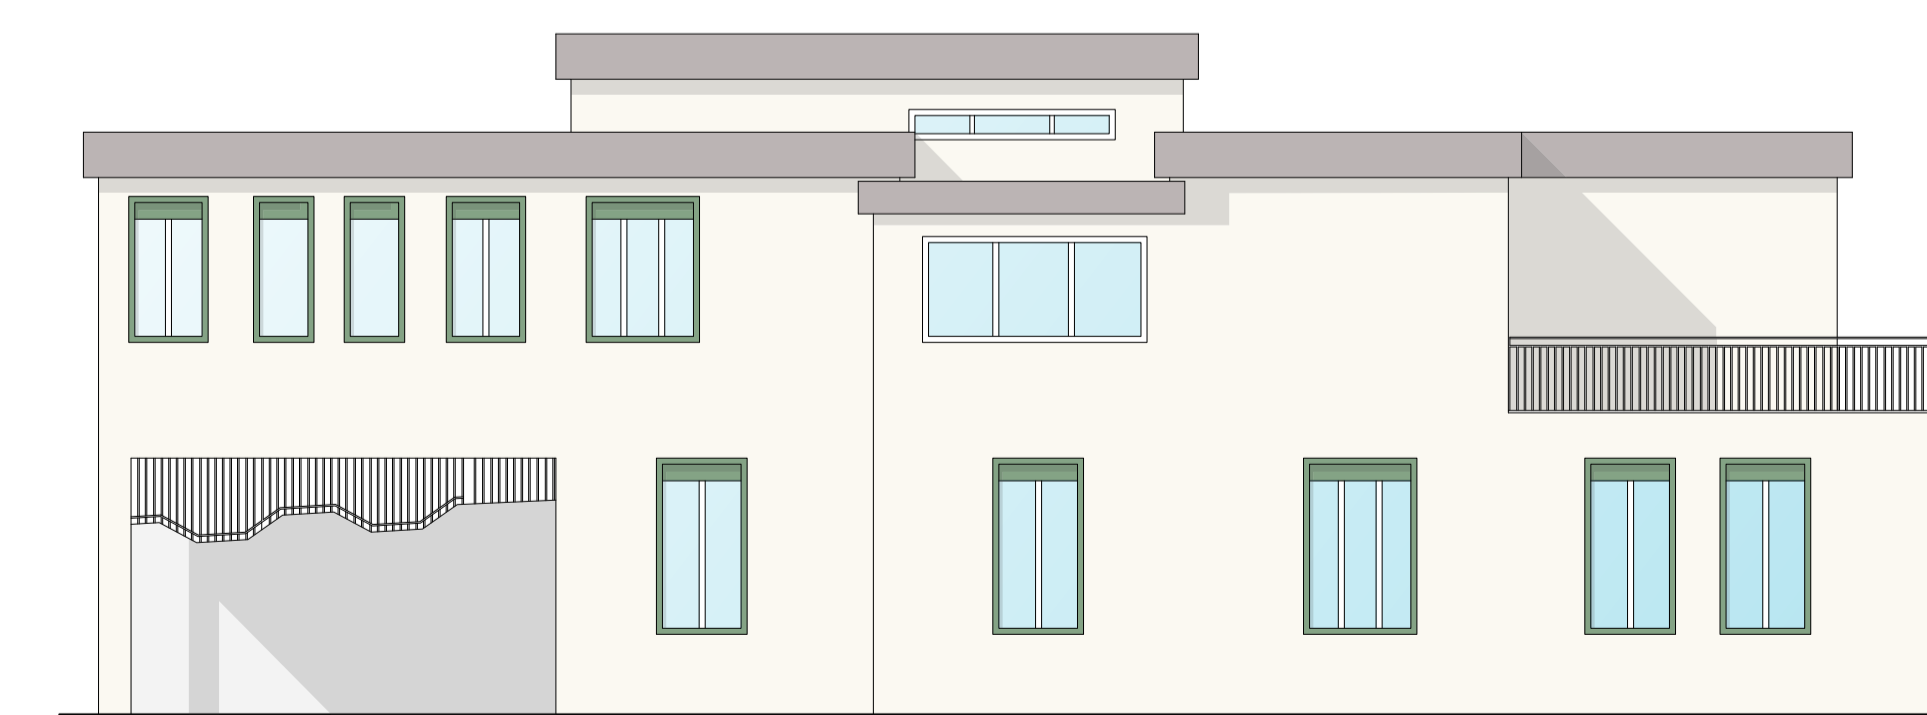

Prospetto Ovest



Prospetto Nord