


 <h1>Città di Enna</h1>	
AREA 2 - TECNICA E DI PROGRAMMAZIONE URBANISTICA LAVORI DI RISTRUTTURAZIONE E RIFUNZIONALIZZAZIONE DI UN PADIGLIONE DELL'EX OSPEDALE UMBERTO I, A CENTRO ASSISTENZA PER DONNE VITTIME DI VIOLENZA.	
NR:	2
SCALA:	1:100
ELABORATO GRAFICO STATO DI FATTO DOCUMENTAZIONE FOTOGRAFICA	
PROGETTISTA:	INGEGNERE CAPO:
Arch. Roberto Russo	Ing. Arch. Vincenzo Russo
RESPONSABILE DEL PROCEDIMENTO:	IL SINDACO:
Ing. Salvatore Blatano	Arch. Maurizio Diapino

FOTO PIANO TERRA

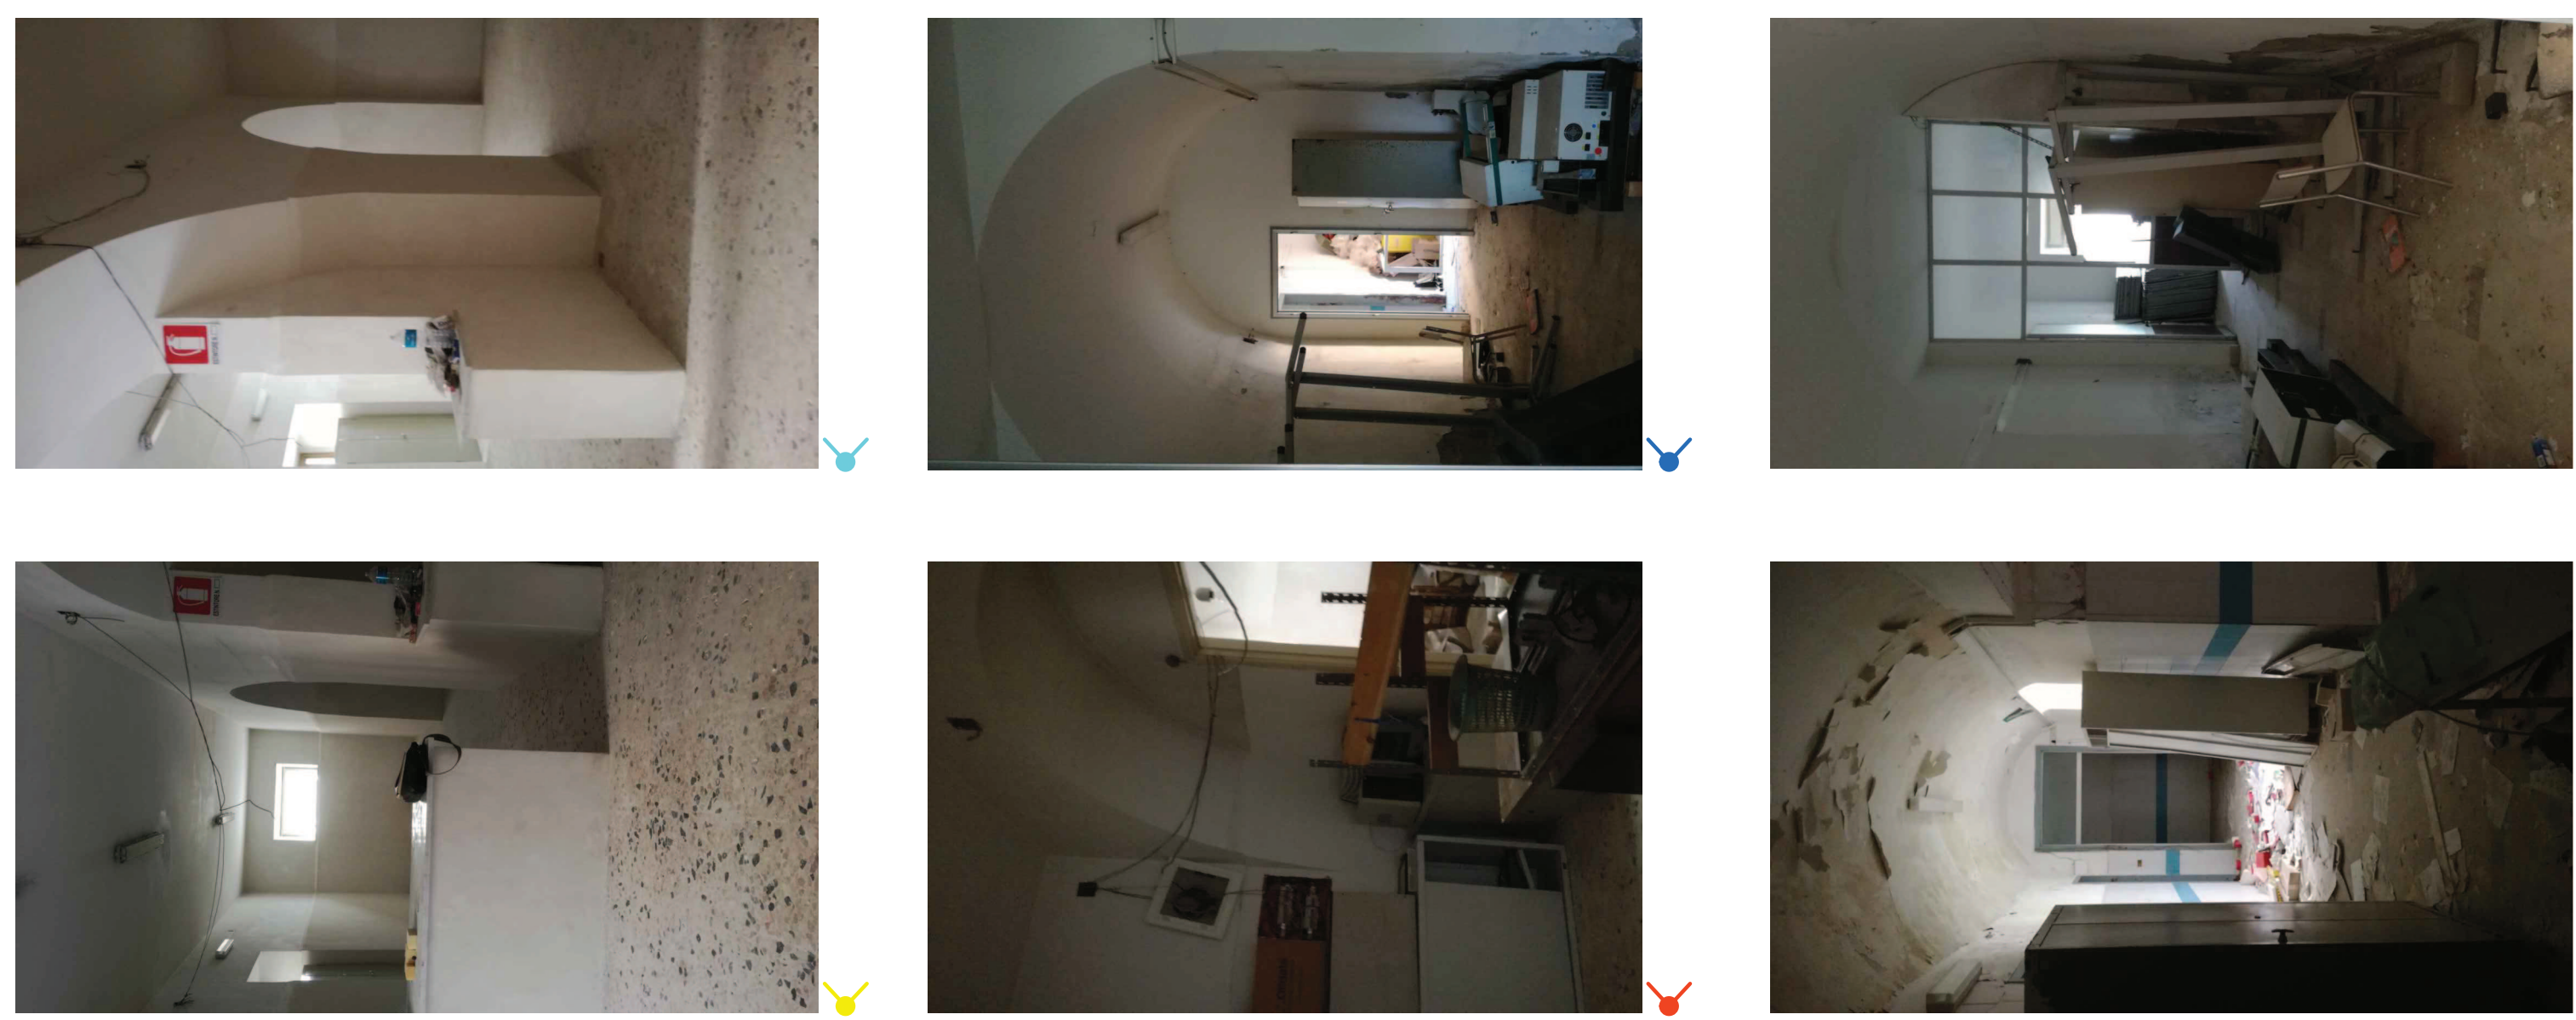


PIANTA PIANO TERRA



FOTO CORPO SCALA



FOTO PIANO PRIMO

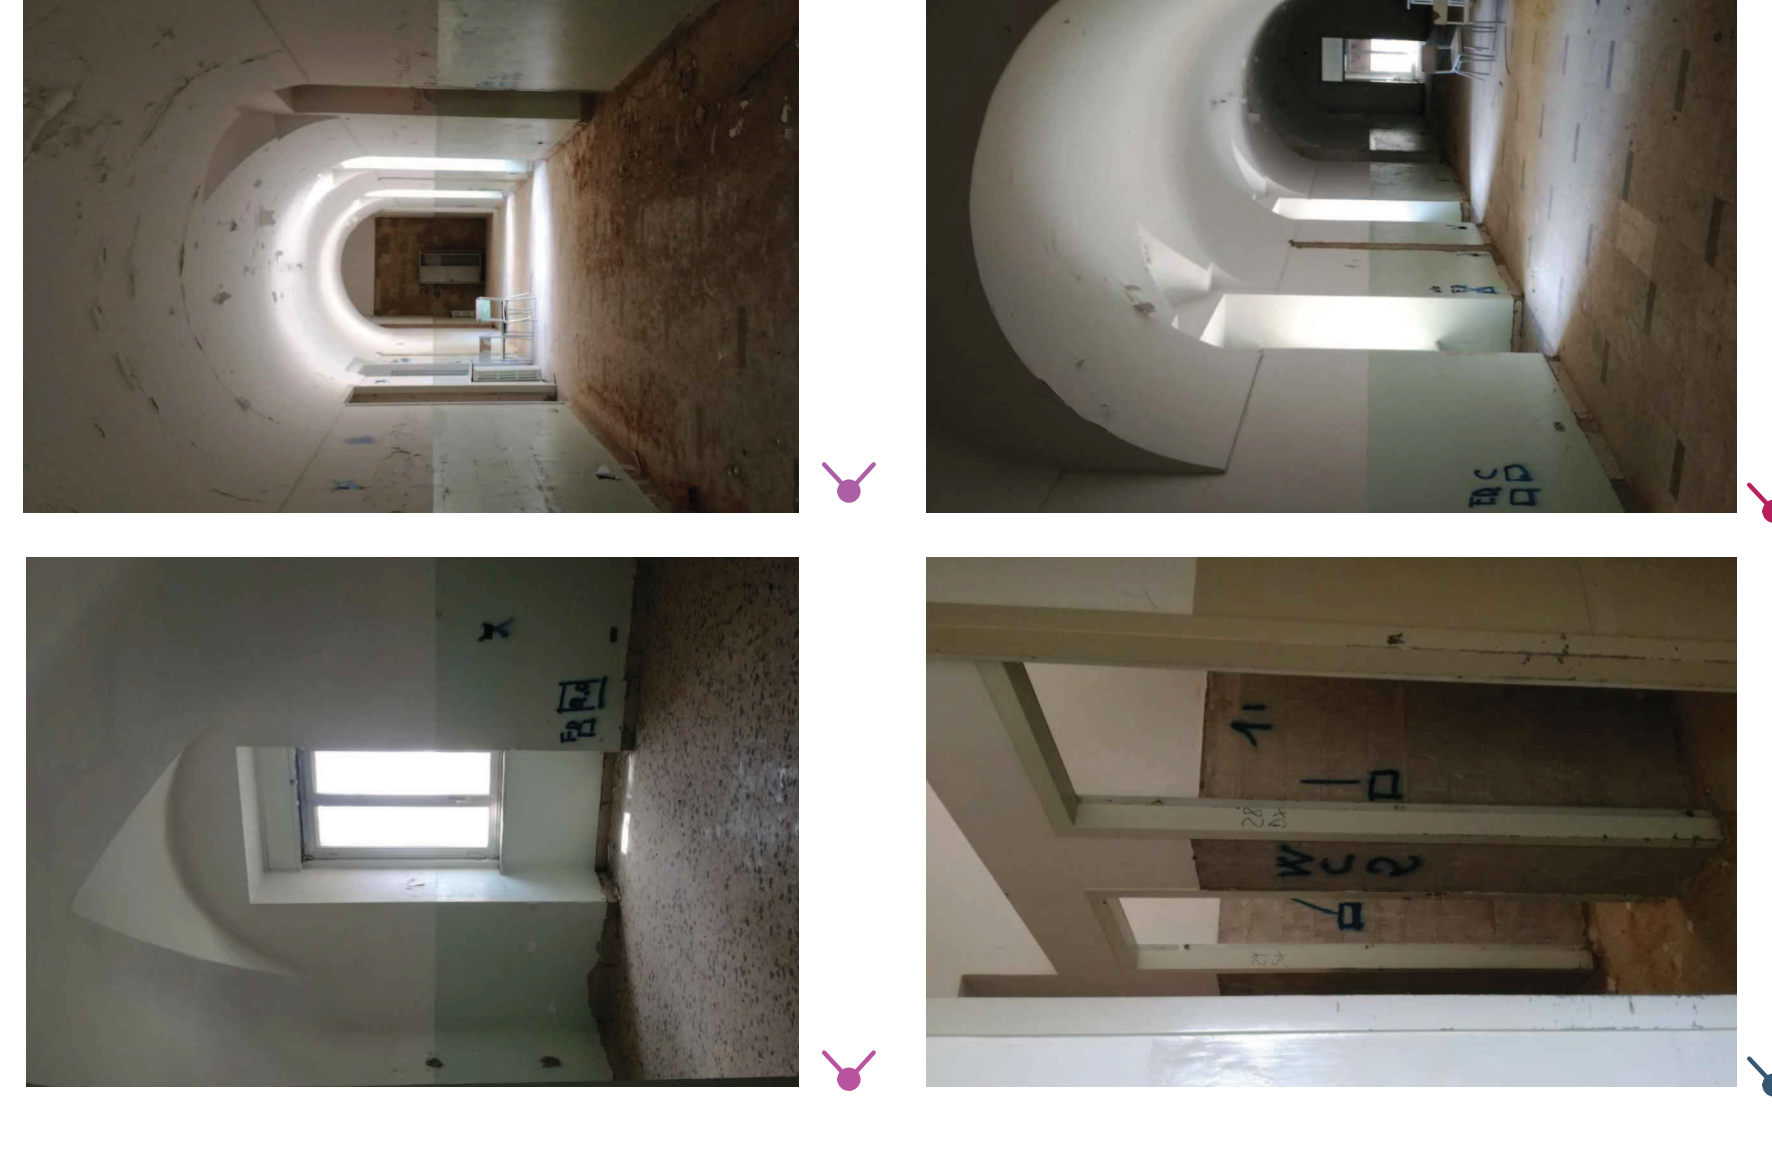

PIANTA PIANO PRIMO

