



# Città di Enna

AREA 2 - TECNICA E DI PROGRAMMAZIONE URBANISTICA

LAVORI DI RISTRUTTURAZIONE E RIFUNZIONALIZZAZIONE DI UN PADIGLIONE, DELL'EX OSPEDALE  
UMBERTO I, A CENTRO ASSISTENZA PER DONNE VITTIME DI VIOLENZA.

NR:

**12a**

SCALA:

1:50

ELABORATO GRAFICO ARCHITRAVI MURATURA  
PORTANTE

PROGETTISTA:

Arch.  
Roberta Russo

RESPONSABILE DEL  
PROCEDIMENTO:

Ing. Salvatore Rellano


INGEGNERE CAPO:

Ing. /Arch.  
Russo Venerando

IL SINDACO:

Avv.  
Maurizio Di Pietro

## ARCHITRAVE N 1

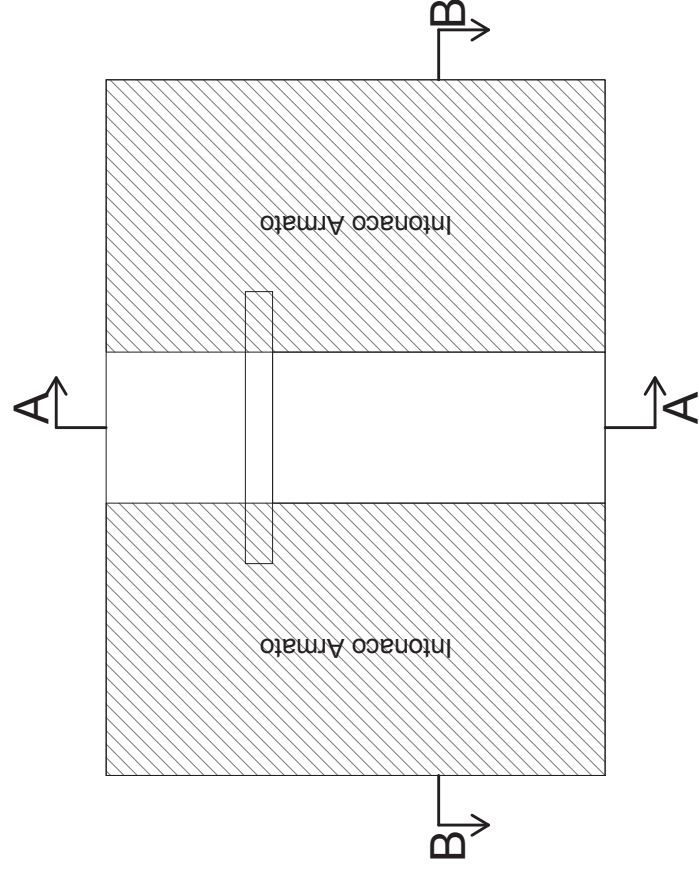

SEZ. A-A




SEZ. B-B

## PARTICOLARE ARCHITRAVE SCALA 1:20


IPE180

I	Profilati: IPE180 X 3	
	Base	: 91.00 mm
	Altezza	: 180.00 mm
	Spessore Anima	: 5.30 mm
	Spessore Ala	: 8.00 mm
	Raggio curvatura	: 9.00 mm

## ARCHITRAVE N 2

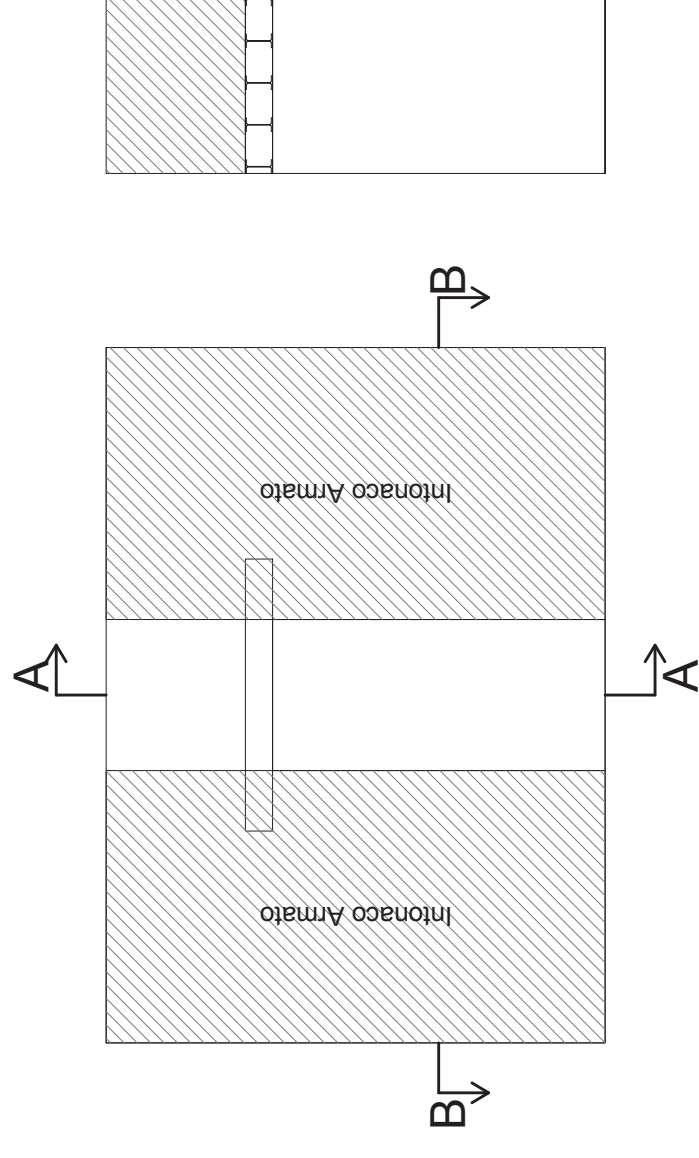

SEZ. A-A

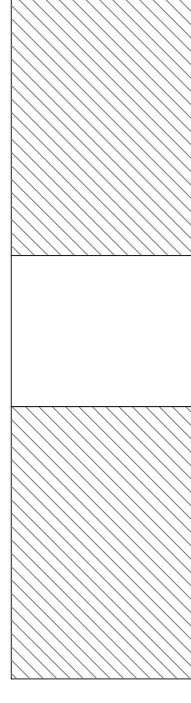

SEZ. B-B

## PARTICOLARE ARCHITRAVE SCALA 1:20

IPE180

I	Profilati: IPE180 X 5	
	Base	: 91.00 mm
	Altezza	: 180.00 mm
	Spessore Anima	: 5.30 mm
	Spessore Ala	: 8.00 mm
	Raggio curvatura	: 9.00 mm