


10

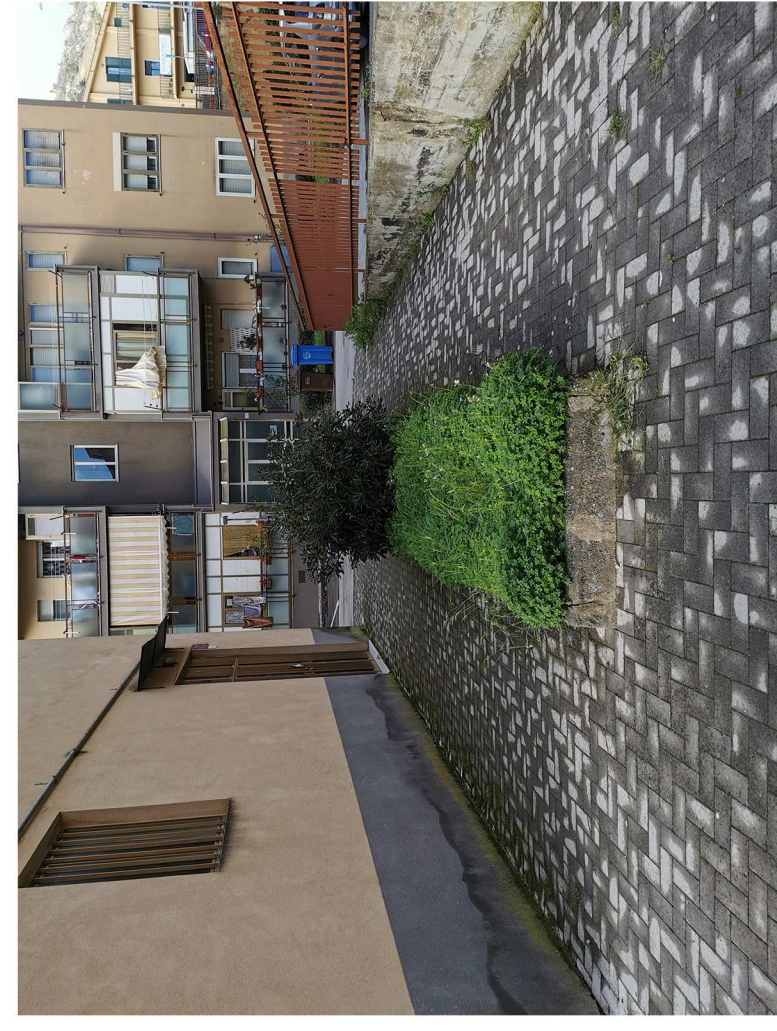


9




12




11

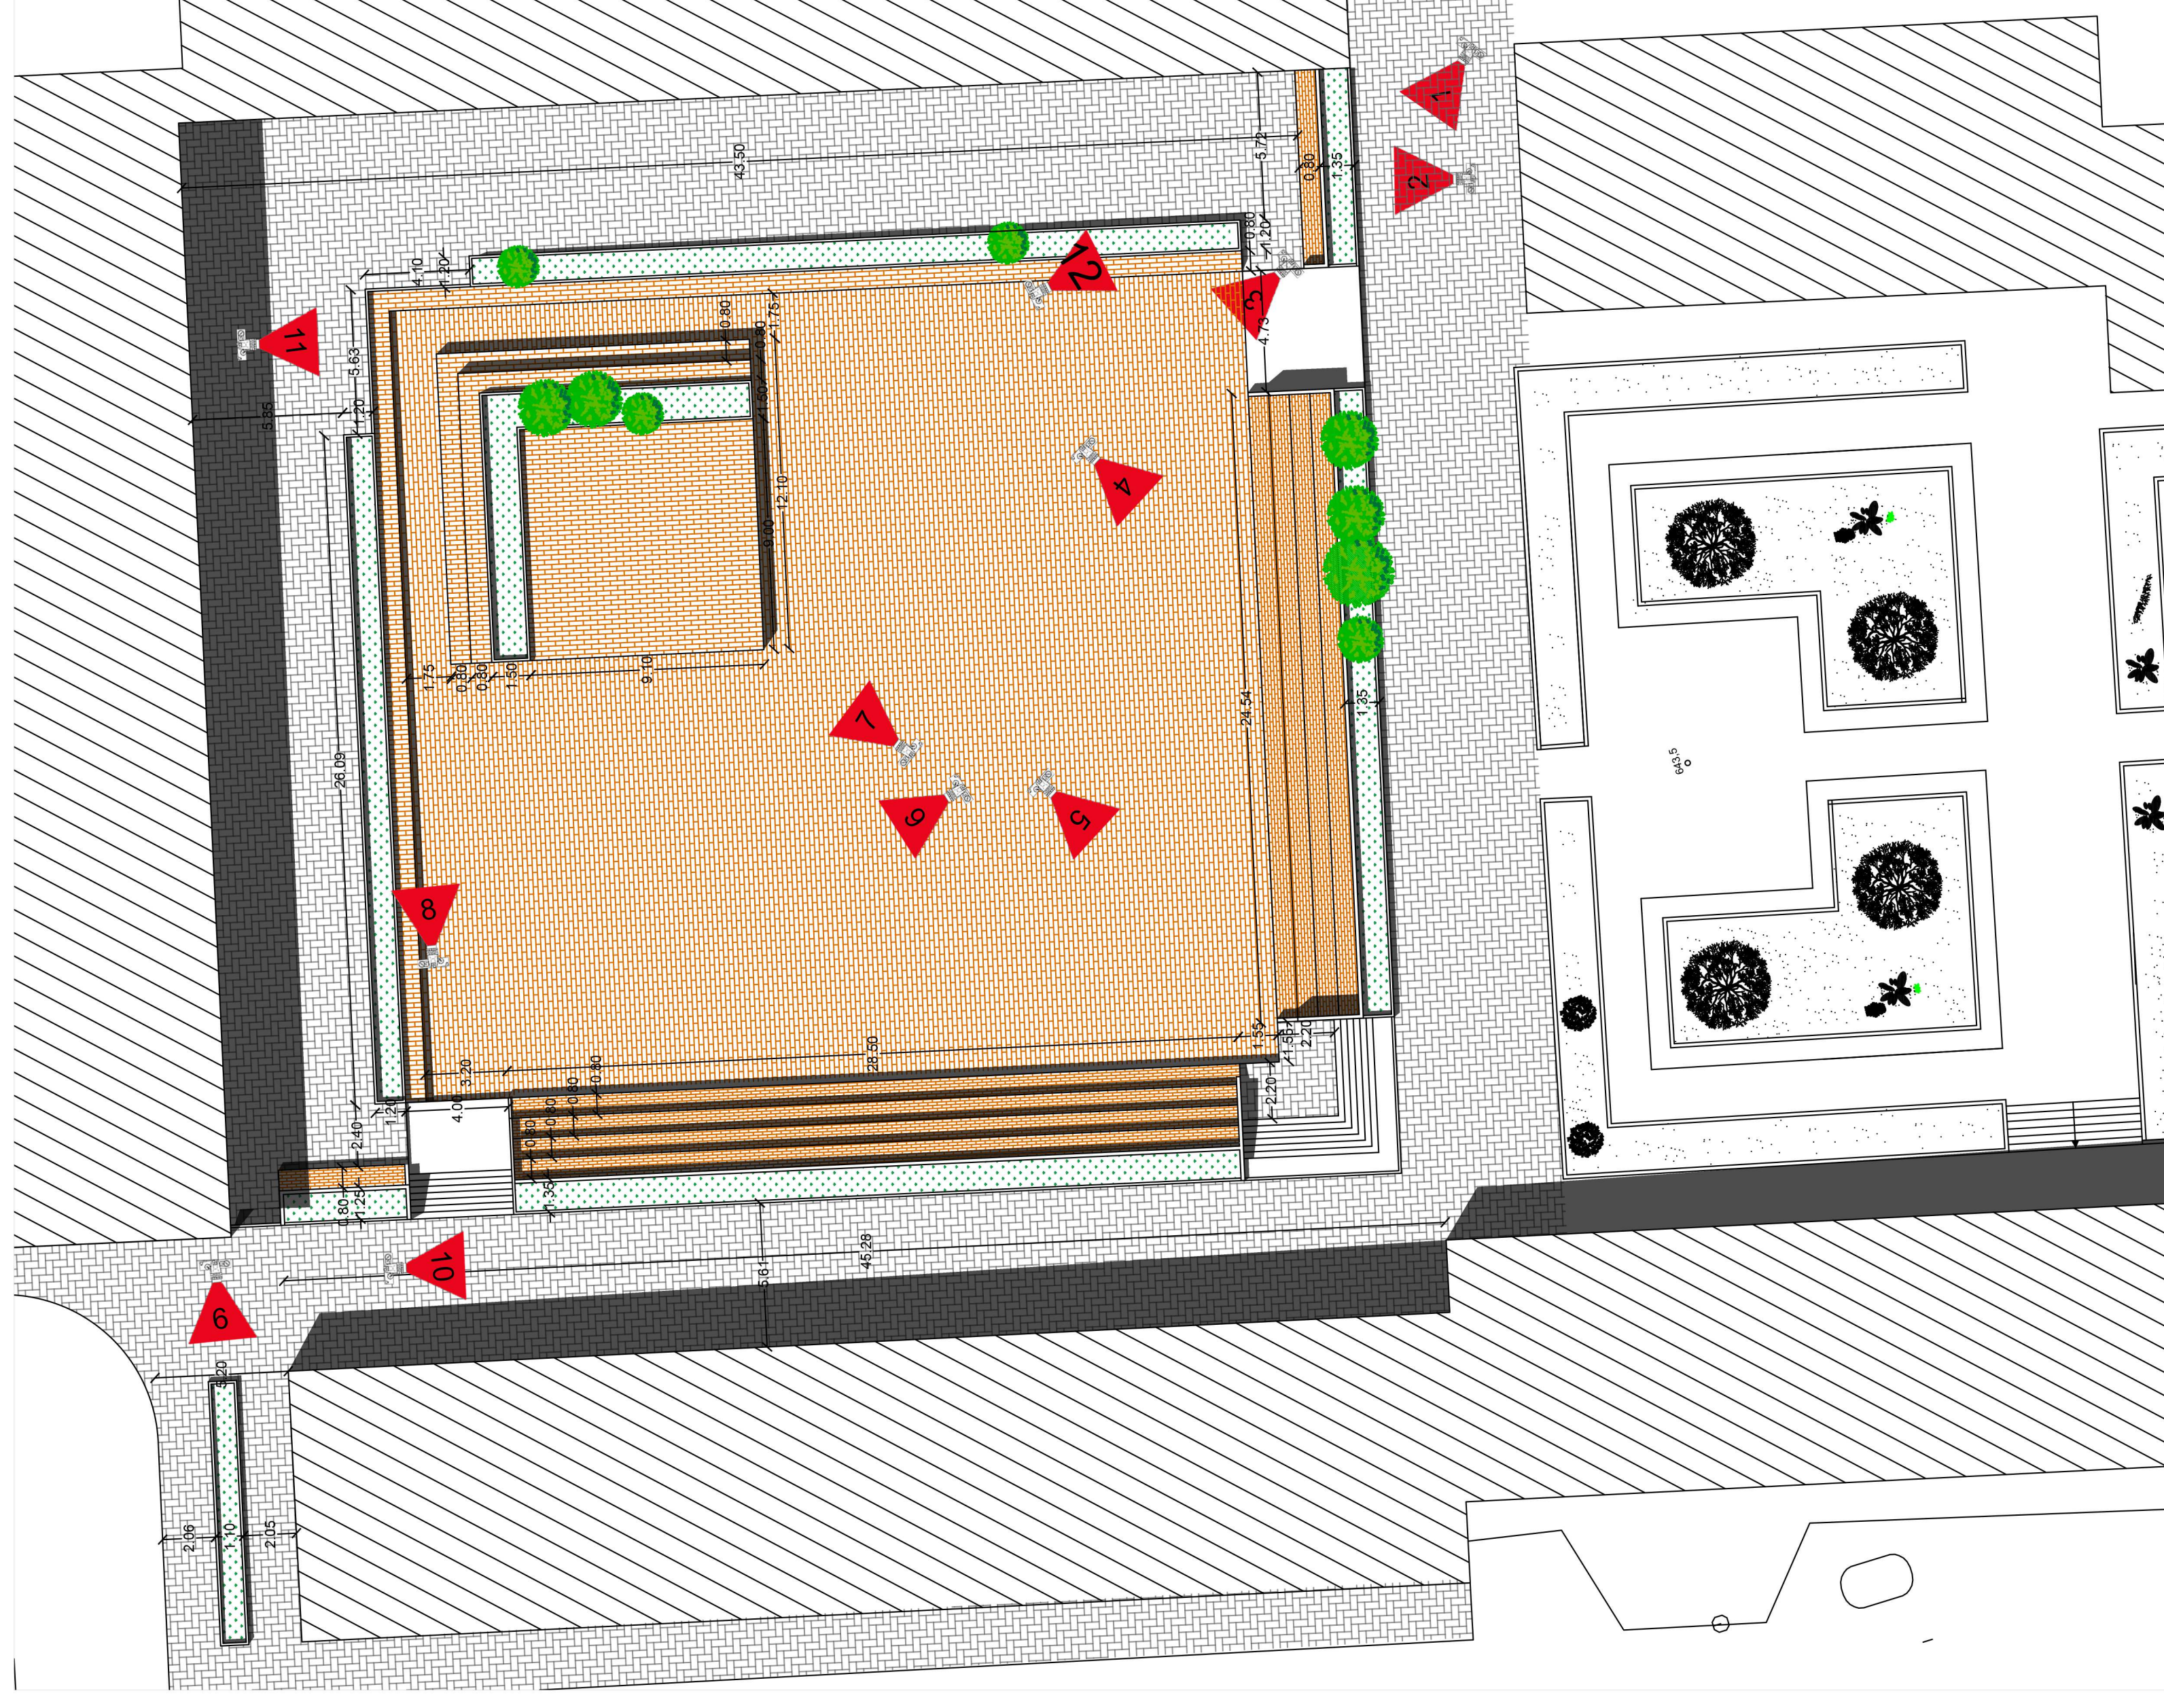

8

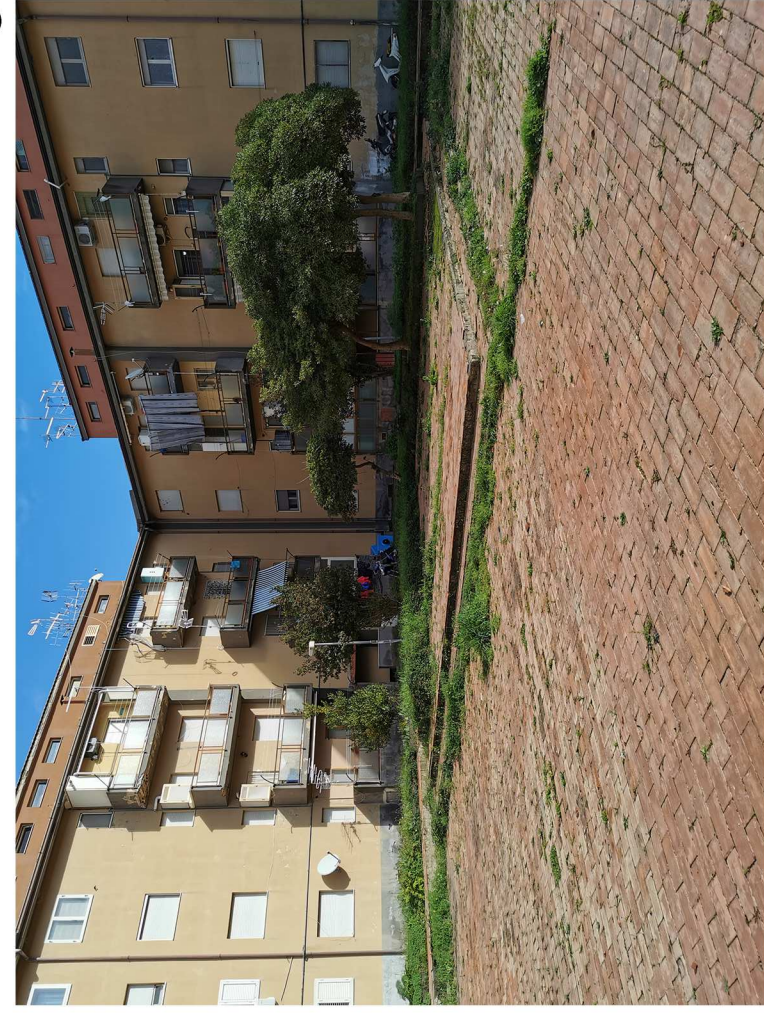

7

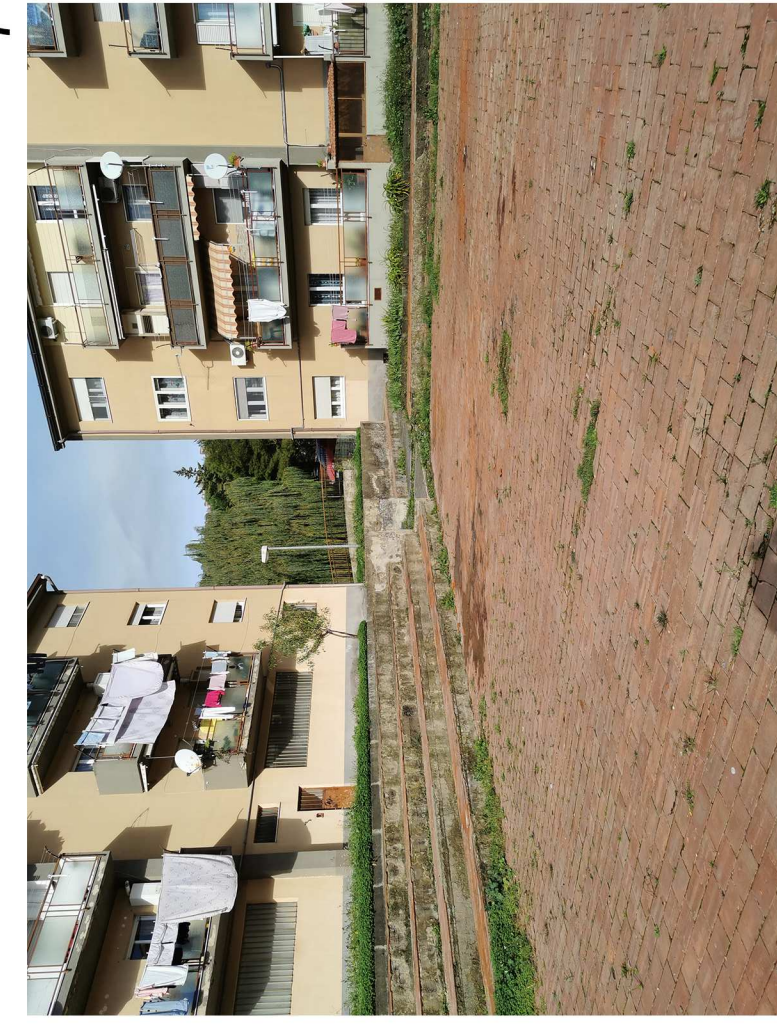

6



5




4



3



2

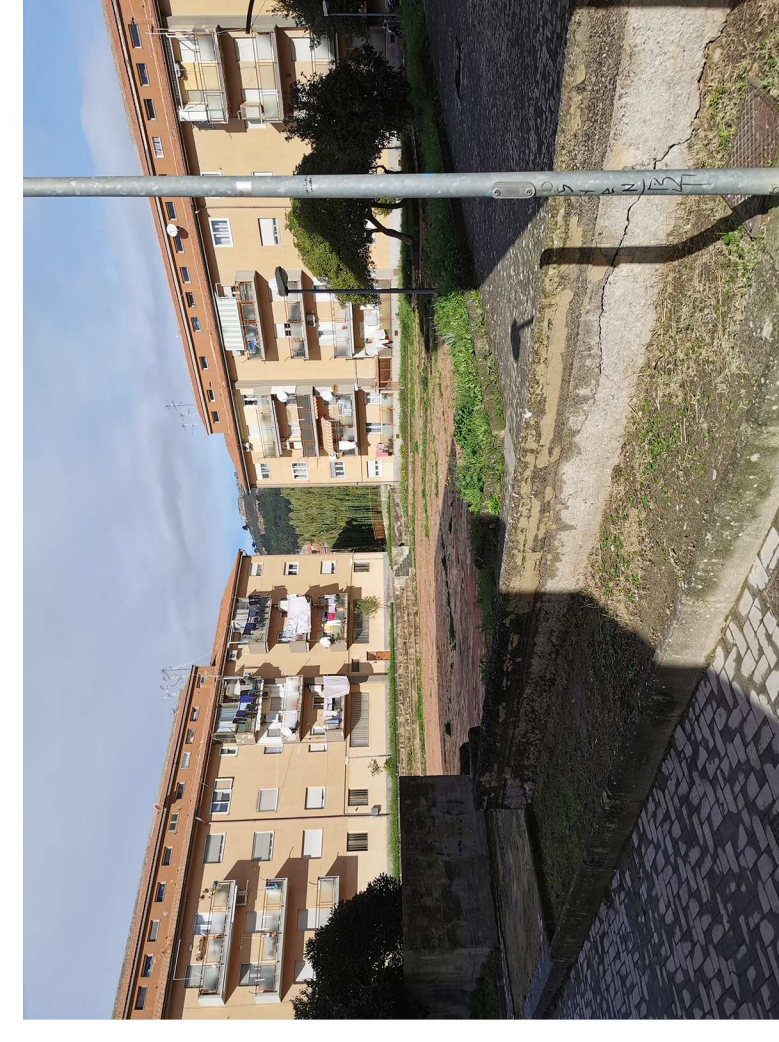

1



Oggetto: Intervento di riqualificazione delle opere di urbanizzazione della Piazza Vittorini di Emma Bassa.

Elaborato	TAV.2	Stato di fatto	Scala
		Planimetria - Rilievo fotografico	1:200 - -
II RUP	I Progettisti	II D.L.	II Dirigente dell' Area 2
f.to Ing. A. Murgano	f.to Arch. O. Mirisola f.to Ing. L. Schillaci	f.to Arch. O. Mirisola f.to Ing. L. Schillaci	f.to Arch. Ing. V. Russo